

ALMENNT

- 1000 HEDIR ERU Í HAFNARFIRDI, REKSTAVIKUR, TAKNAÐ HEBB 1000 M² ENNEMUND
- 1000 TAKNAÐ HEBB 10 PLOTTUM 1000 M² BRUNNEMUND
- 1000 DARNASTÖRÐIR ERU 10 MM
- 1000 TÍMURBYRMAL ERU 10 MM
- 1000 ÖNNUR ÖNGEIND MÁL ERU 1 CM
- 1000 MERKIL AD HVAÐST PLOTTU (VEGGJAF) ER 10 CM
- 1000 A BRUNNEMUNDUM AE PLOTTUM ER SMÍÐA
- 1000 TÖKID UNDIR PEIKI RHOÐU SGA SINA A
- 1000 TAKNAÐ STEYPUKIL

STEINSTEYPA

BRÖTPOLSFLOKKUR STEYPU

BRÖTPOLSFLOKKUR	STEYPU	FRAMMFLÖKKUR
5 120		
5 160		
5 200		
5 250	15	

BR 1ST 10 178
 SIGMAL 6 - 10 CM
 LOFTLENDI Í ALLA STEYPU SKAL BLANDA
 LOFTLENDI ÞANNIG AD LOFT-
 INNIHALD VEÐI 3.5 - 4.5%
 STEYPUVINNA 500 1ST 10 178

ALAGSTORSENDUR

LEYFT ALAL A BRUNN SKV BASSINGARREGLUGERD
 BR 178 SJÁ EINNIG BSNR
 SINDALAG KNJ MF
 NOTALAG SKV 1ST 12 Z
 VINDALAG KNJ MF

DARNALÖGN


ALMENN AKVEÐI OG STAÐSETNING SJÁ 1ST 10 1 6 1

GERÐ OG MERKING DARNNA


- STAL MENST K ER KAMBSTAL KS 40 HMB SKRÍDMORR
OF 4000 KP/CM
- STAL MERKT R ER SLETT STAL MEB SKRÍDMORR
OF 2400 KP/CM
- ← KAMBARN Í HEDRI BRUN PLOTTU GUTKI
BRUN VEGGAR
- ← KAMBARN Í ERU BRUN PLOTTU FINNRI
BRUN VEGGAR
- ← EITT 10 MM KAMBARN 1000 CM A HVERDA
20 CM A SVEDI SEM BILAN NEF SEIR
ENDI A KAMBARNI BEINN
- ← DARN BEIGIST SKESTILENGD INN I ADLIGJAND
VEGG
- ← REFUG STEYPU DARNNA SEM LEGDAST NEST
AFIRBORA STEYPU (NEAST)
- # MERKIR AD DIL MILLI DARNNA SE DAFNIT
GADAR ATTIR
- ← HEC BEIGIST ANNAD HVEKT DARN UPPI
FRÁ BRUN PLOTTU

UM BENDISTAL ALMENNT SJÁ 1ST 10 1 2


TENNING DARNAGRINDA

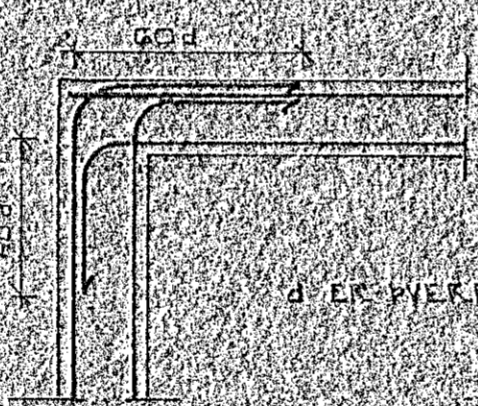

HORN TVÖFOLD GRIND

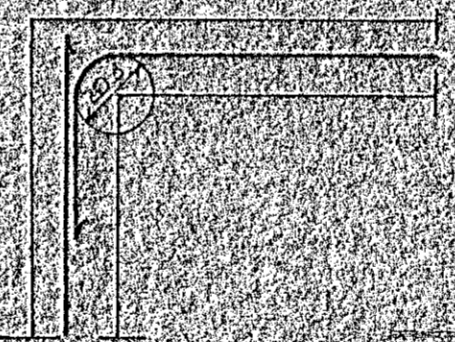


HORN EINFOLD GRIND

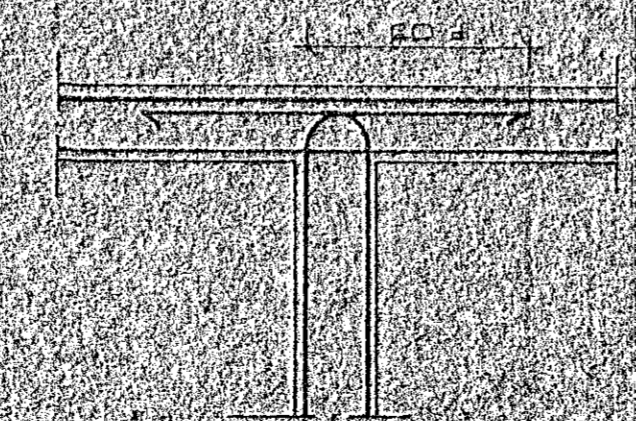

MILLIVEGG TVÖFOLD GRIND

BEINGING DARNNA

GUARDIE SJÁ 1ST 10 1 5 105

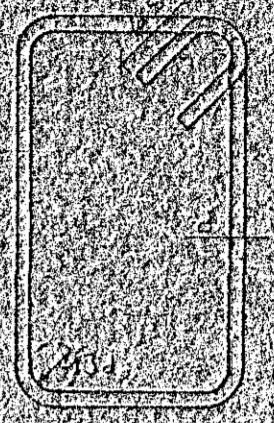


SJÁ EINNIG 1ST 10 1 6 2

SKESTILENGD DARNNA

Í PLOTTUM OG VEGGJUM SKAL EKKI VEKSTA
 MEIRA EN FJÖRÐA HVEST DARN Í SAMAN
 HVERNISI NEMA ANNAD SE SINT A
 TEKINGELI
 BR 1ST 10 1 6 2 SKAL SKESTILENGD
 VÍÐ VÍÐLEGNINGU VEGA 40 2 (A SVEMAL
 STANGAR)

SVEMAL STANGAR	MM	8	10	12	16	20
SKESTILENGD	CM	32	40	48	64	80

SJÁ EINNIG 1ST 10 1 6 2
 SE ANNAD EKKI TEKID FRAM KOMI 20 10
 Í KRINGLUM DURA OG BLUGGA OF ER NAI
 50 CM UT FRIR DRID

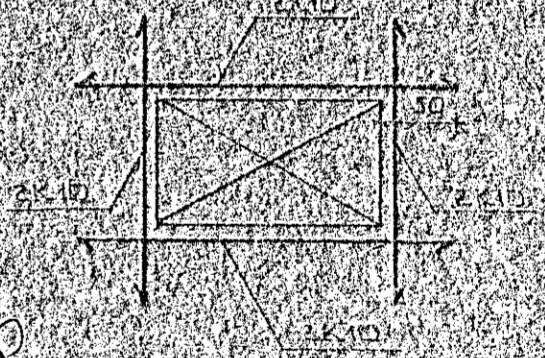

BR NK	ÞAGE	FDL	BRVTFINGAR	SIGN
HÖFUÐBARD 15-17-19 HAFNARFIRDI				ÞAGE NOV 88
ALMENNAR SKRIFINGAR: BURÐARVIRKI				TEKNAÐ
MELIKV	SIGURÐUR ÞORLEIFSSON			TEKNAÐ NR 8840-41-42
STRANDGATU 11 HAFNARFIRDI SIN 30121				BLAÐMÁL 1-01