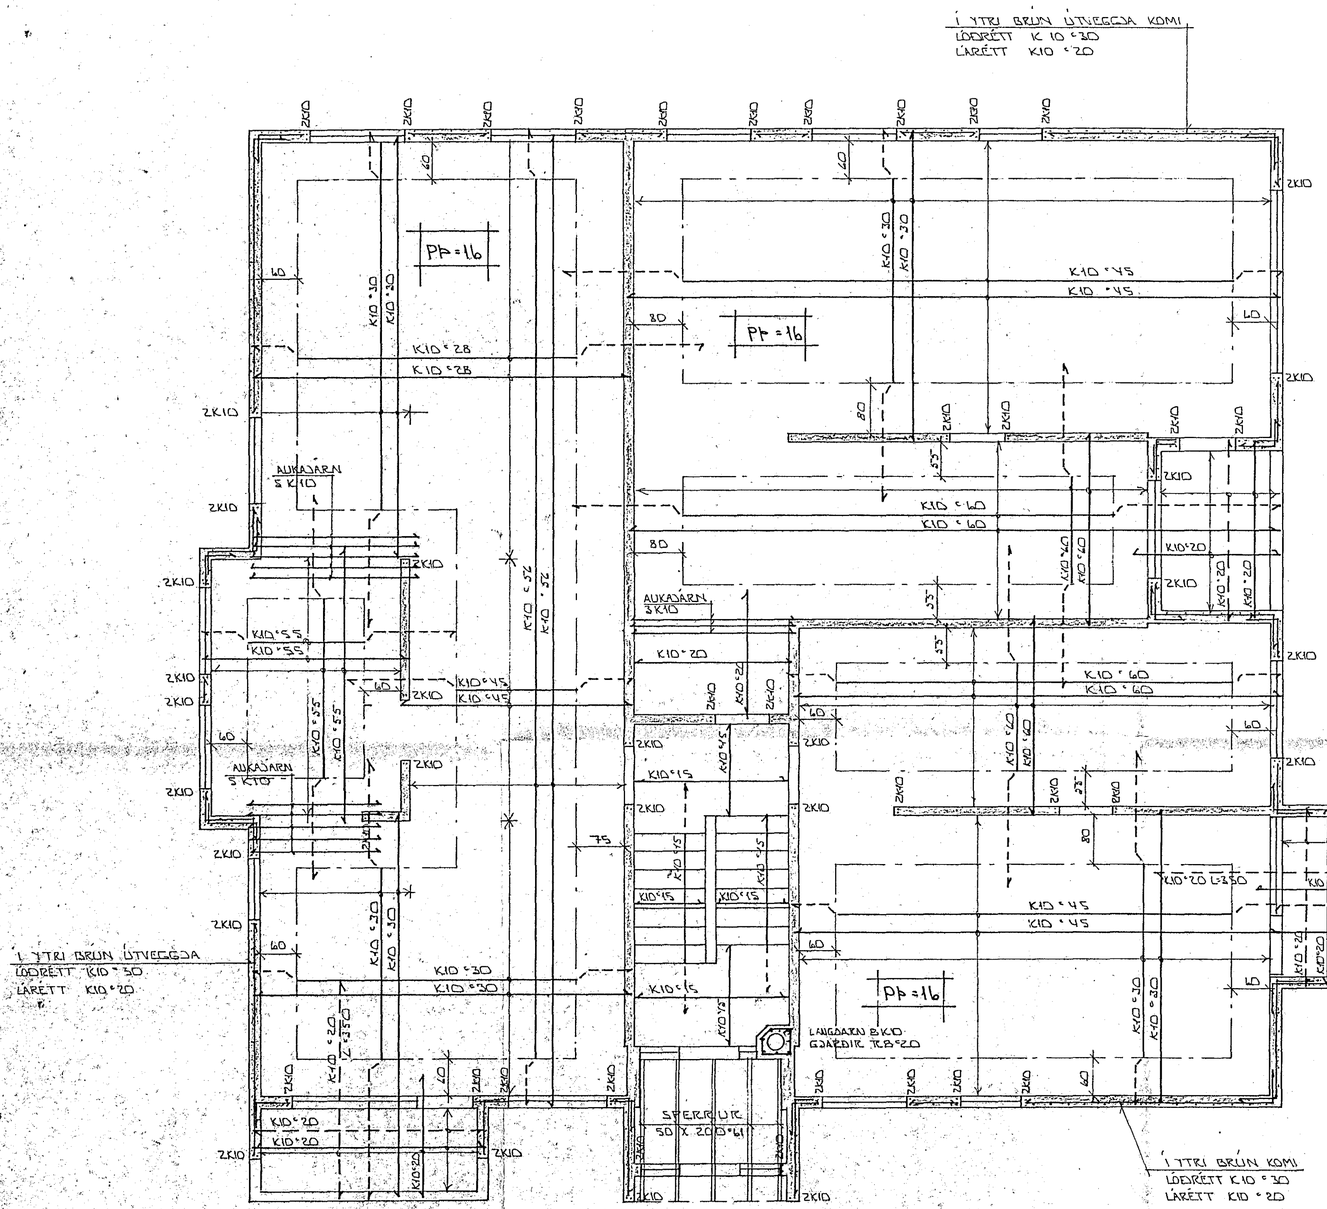

GRUNNMYND 1. HÆÐ 1:50

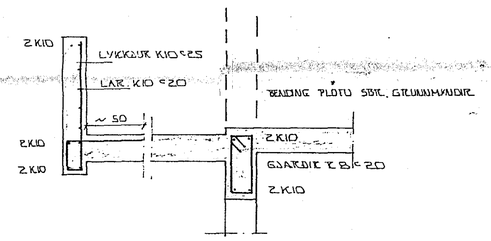

SNIÐ Í SVALIR 1:20

29 AUG 1989
HAFNARFJARÐARBÆR
BYGGINGAFULLTRÚINN

SKÝRINGAR:

ALMENNAR SKÝRINGAR SJÁ BL. NR. 1-01.

STEYPA: S > 250 VS ≤ 0.5
LOFT ≥ 6%
SEMENT ≥ 300 KG / M³

BR.NR.	DAGS	EÐLI BREYTINGAR	SIGN.

ÞUFUBARÐ 17 HAFNARFIRÐI

ÁRNIBENDING PLÖTU YFIR 1. HÆÐ

MÆLIKV. 1:50 • 1:20

SIGURÐUR ÞORLEIFSSON TÆKNIFRÆÐINGUR F.T.F.I.
STRANDGÖTU 11 HAFNARFIRÐI SÍMI 54751

DAGS NÓV. 88
HANNAÐ
TEIKNAÐ
VERK NR. 8841
BLAÐ NR. 1-04