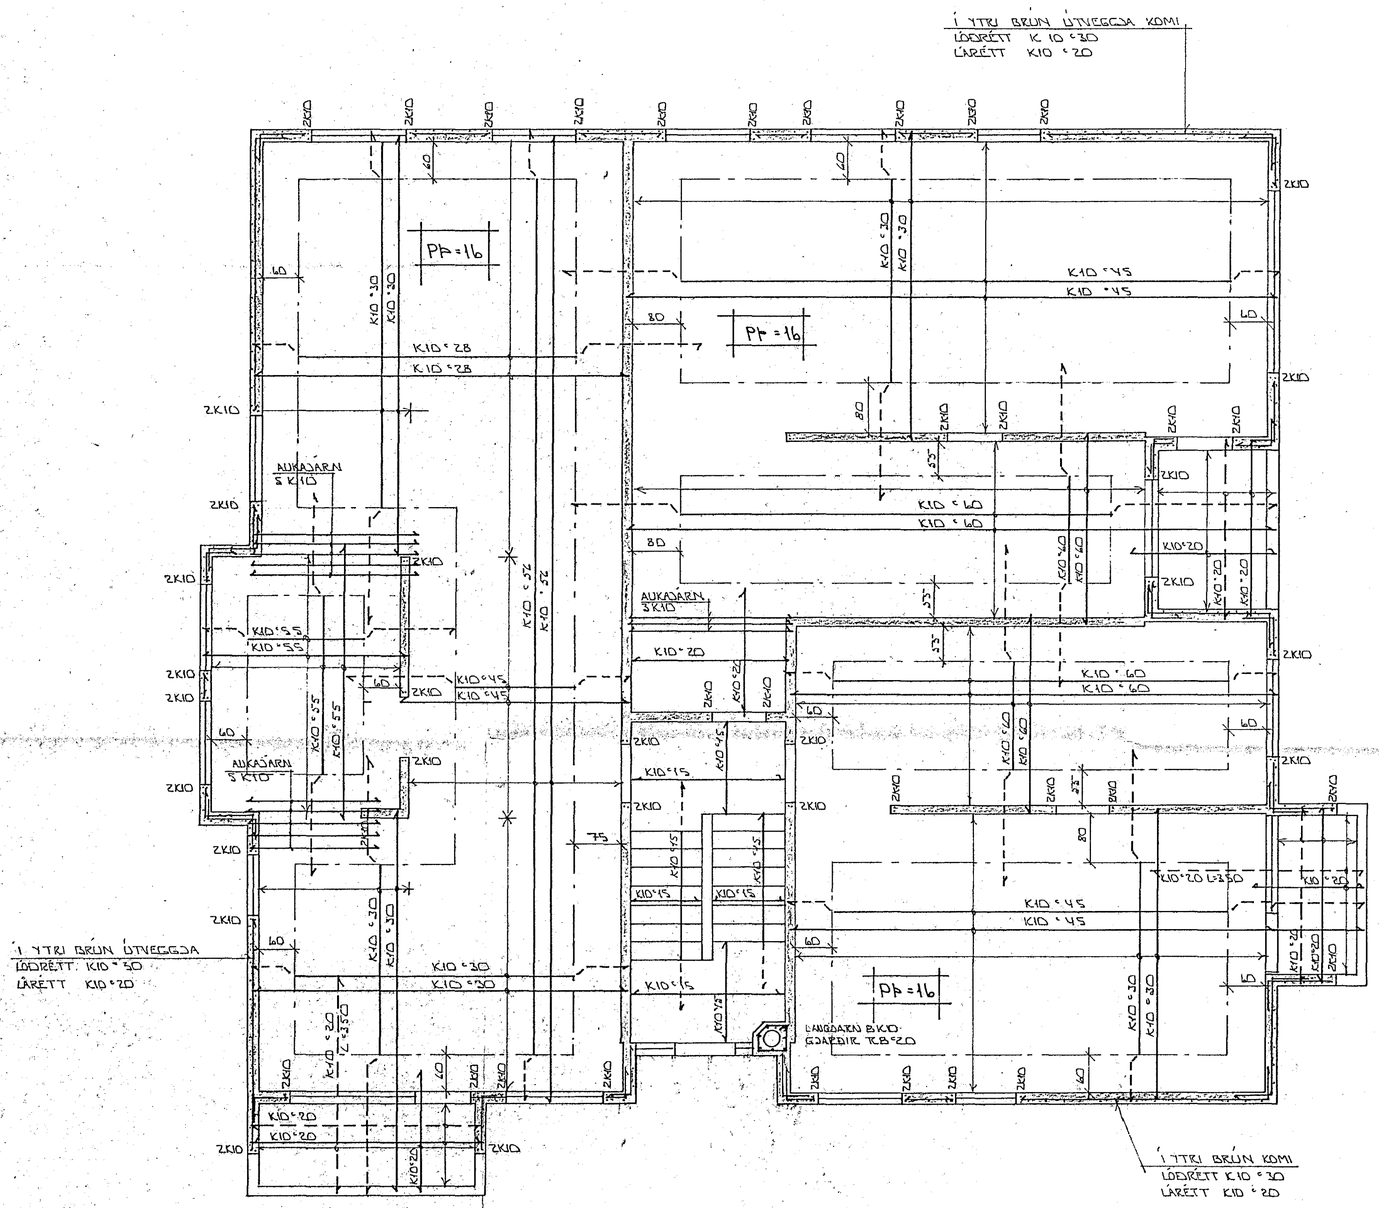

GRUNNMYND 2. HÆÐ 1:50

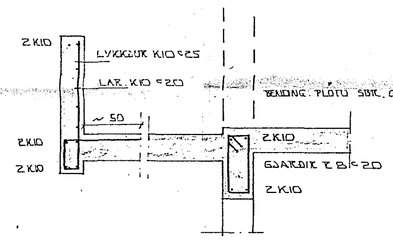

SNIÐ ÍSVALIR 1:20

29 AUG 1989
HAFNARFJARÐARKAUPSTAÐUR
BYGGINGAFULLTRÚINN

SKÝRINGAR:

ALMENNAR SKÝRINGAR SJÁ BL. NR. 1-01.

STEYPA: S ≥ 250 VS ≤ 0.6

LOFT ≥ 4%

SEMENT ≥ 300 KG/M³

BR.NR.	DAGS	EÐLI BREYTINGAR	SIGN.

ÞÚFUBARÐ 17 HAFNARFIRÐI

JÁRNBENDING PLÖTU YFIR 2. HÆÐ

MÆLIKV. 1:50 1:20

DAGS. NÓV. 88

HANNAÐ

TEIKNAÐ

VERK NR. 8841

SIGURÐUR ÞORLEIFSSON TÆKNIFRÆÐINGUR F.T.F.I.

STRANDGÖTU 11 HAFNARFIRÐI SÍMI 54751

BLAÐ NR. 1-05