



GRUNNMYND 1:50

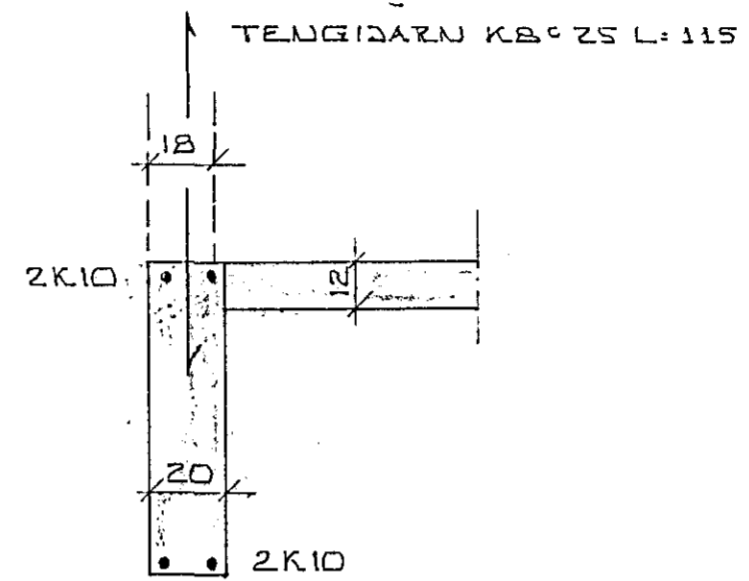

SNID A - A 1:20

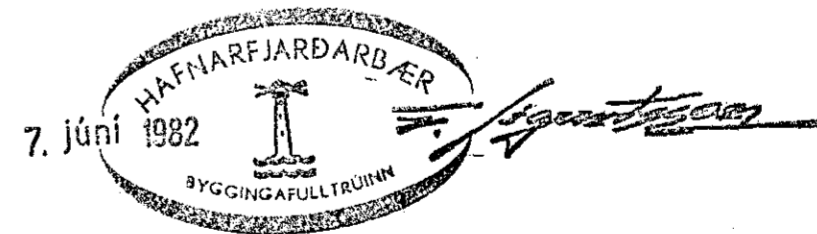

ÖLDUSLÖÐ 13, HAFNARFIRÐI.	DAGS: MAÍ '82
UNDIRSTÖÐUR. BÍLGEYMSLU.	REIKN: <i>Sig. Þorb.</i>
MÆLIKV 1:50, 1:20.	TEKN: <i>IS</i>
SIGURÐUR ÞORLEIFSSON TÆKNIFRÆÐINGUR F.T.E.I.	VERK NR.
STRANDGÖTU 11, HAFNARFIRÐI SÍMI 54751	TEKNI NR.