




GRUNNMYND BÍLGEYMSLU 1:50

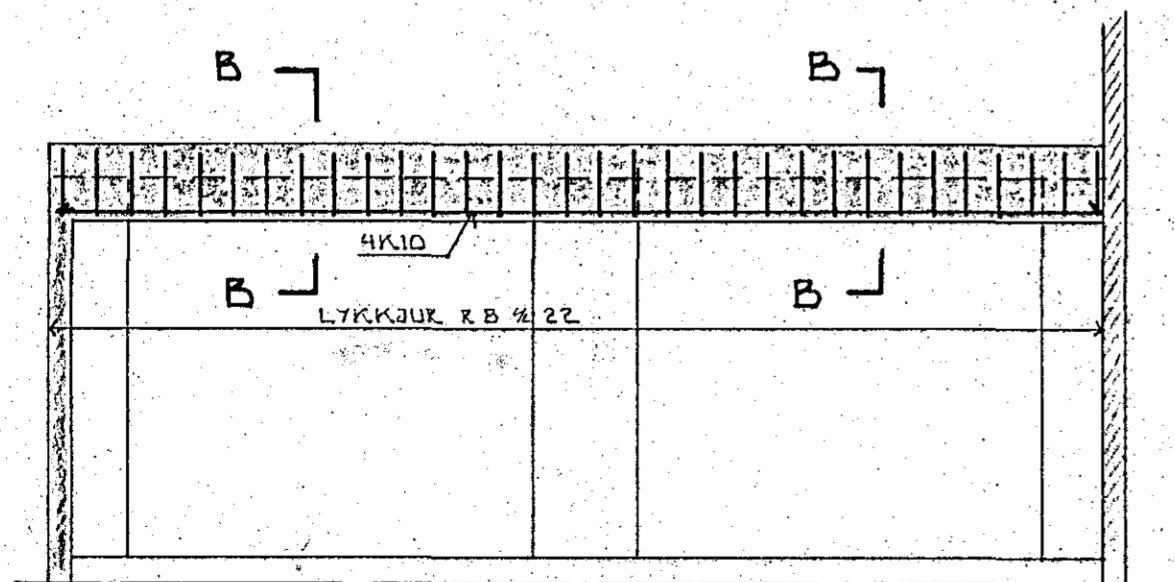

SNÍÐ A - A 1:50

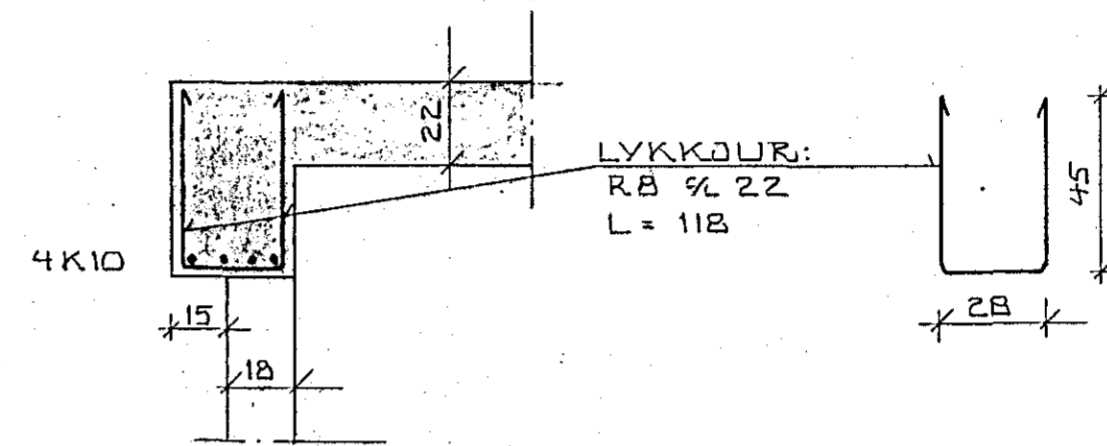

SNÍÐ B - B 1:20

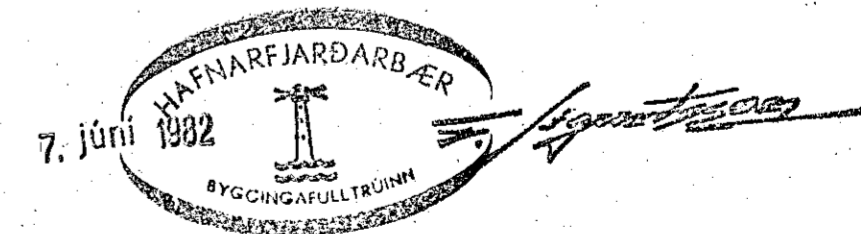

ÖLDUSLÓÐ 13, HAFNARFIRÐI.

JÁRNBENT STEYPA. VEGGIR OG LOFTPLATA BÍLGEYMSLU
MÆLIKV. 1:50, 1:20

SIÐUR ÞORLEIFSSON TEKNIFRÆÐINGUR E.T.F.I.
STRANDGÓTU 11, HAFNARFIRÐI. Sími: 547 51

DAGS: MAÍ '82

REIKN: *Sigurður*

TEIKN: *TS*

VERK NR:

TEIKN.NR: