



SKÝRINGAR


STEYPA Í UNDIRSTÖÐUM S 120 OG GÓLFPLÖTU
 VÉLSLÍPADA S 200
 K MERKIR KAMBSTÁL KS 40
 C MERKIR FJARLÆGD MILLI JÁRNA MIÐJU Á MIÐJU
 VÆRDANDI ÁFANGASKIPTINGU
 SÉ HAFT SAMRÁÐ VIÐ VERKFRÁÐING.

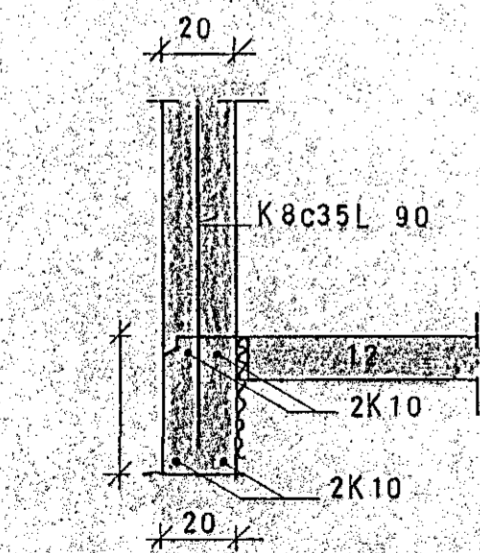


SNID A 1:20

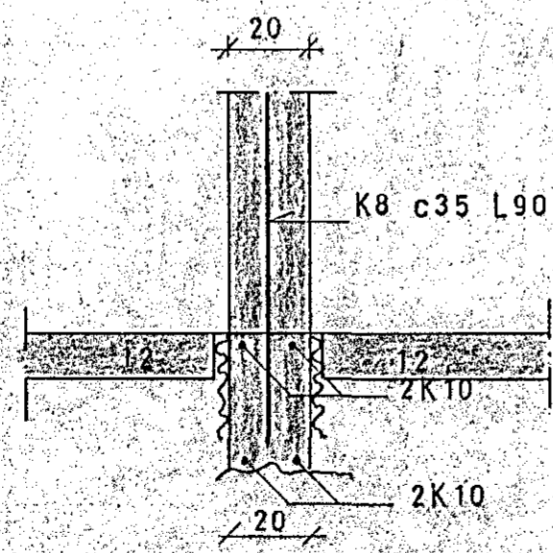

SNID B 1:20

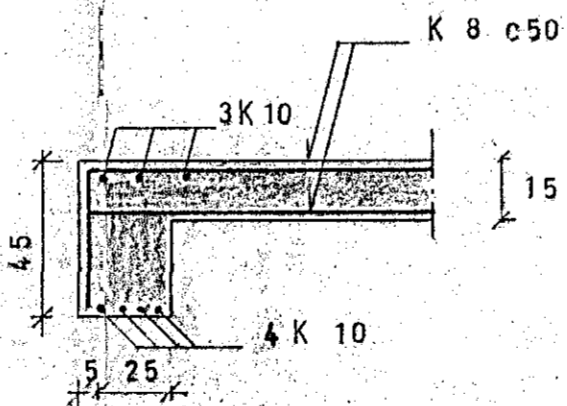

SNID C 1:20

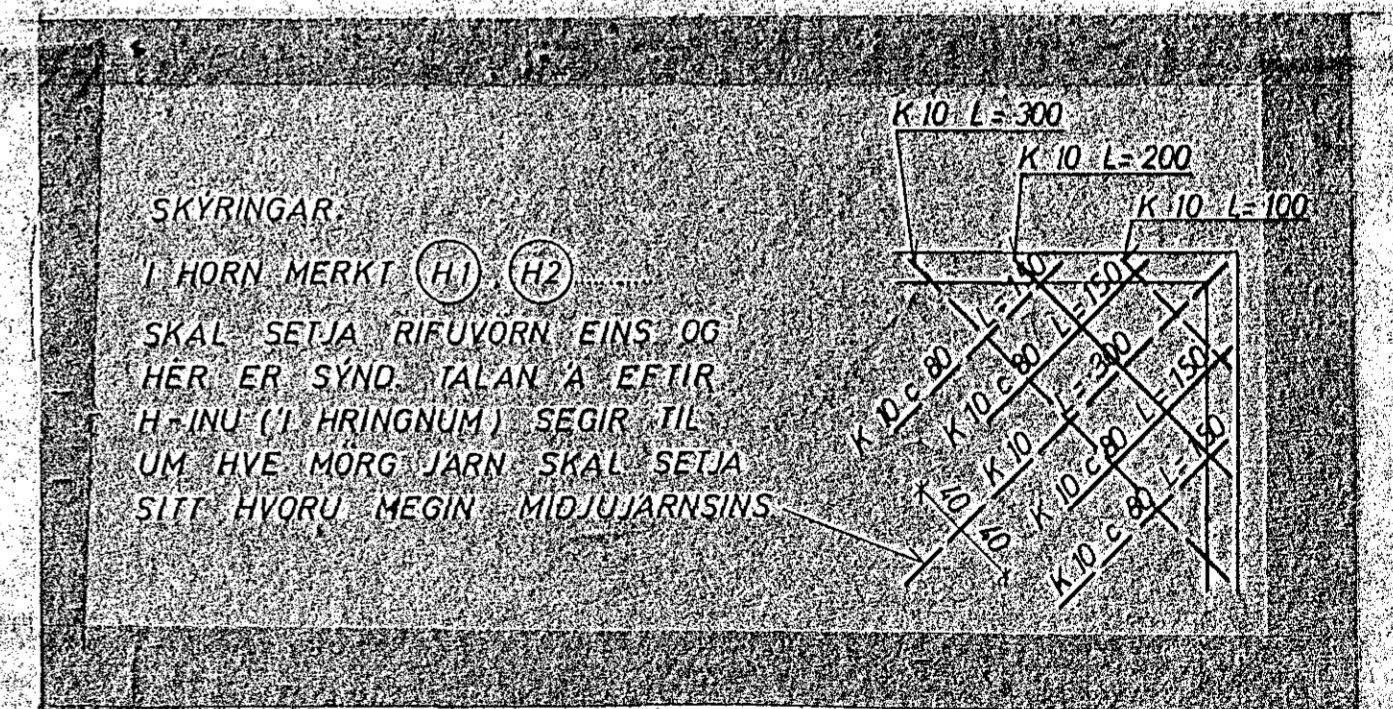

SKÝRINGAR

Í HORN MERKT (H1) (H2)
 SKAL SETJA RIFUVORN EINS OG
 HER ER SÝND TALAN Á EFTIR
 H-INU (Í HRINGNUM) SEGIR TIL
 UM HVE MÖRG JARN SKAL SETJA
 SITT HVORU MEGIN MIÐJUJARNSINS.



ÖLDUSLÓÐ NR.17, HAFNARFIRÐI BILGEYMSLUR.	MÆLIKVÆÐI 1:20/ 1:50	VERK	TEIKN NR 1
	Hannað: <i>OSB</i> Teiknað: <i>OSB</i>	Yfirfarið: <i>OSB</i> Samþ: <i>OSB</i>	DAGS JUNI 78
JÓHANN GUNNAR BERGPÓRSSON VERKFR. MVFI STRANDGÖTU 11 — HAFNARFIRÐI — Sími 53315	BREYTT		