



UNDIRSTÖÐUR 1:50

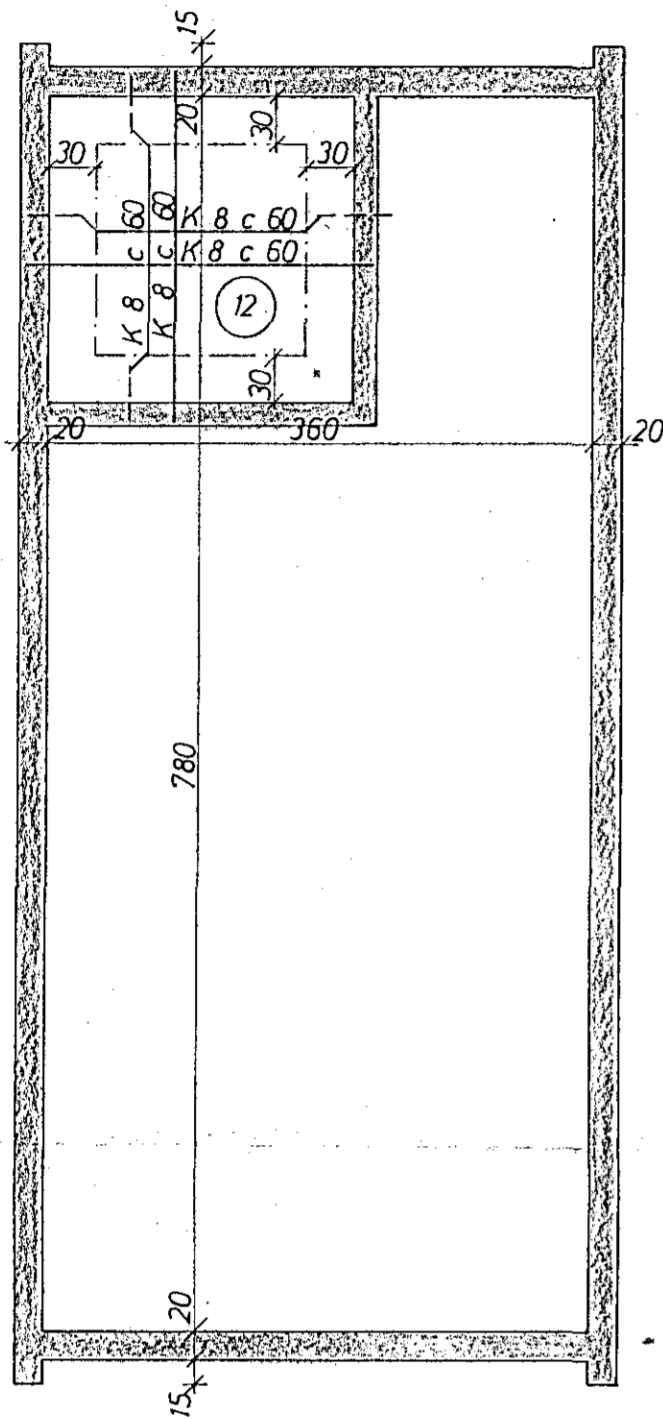

PLATA 1:50


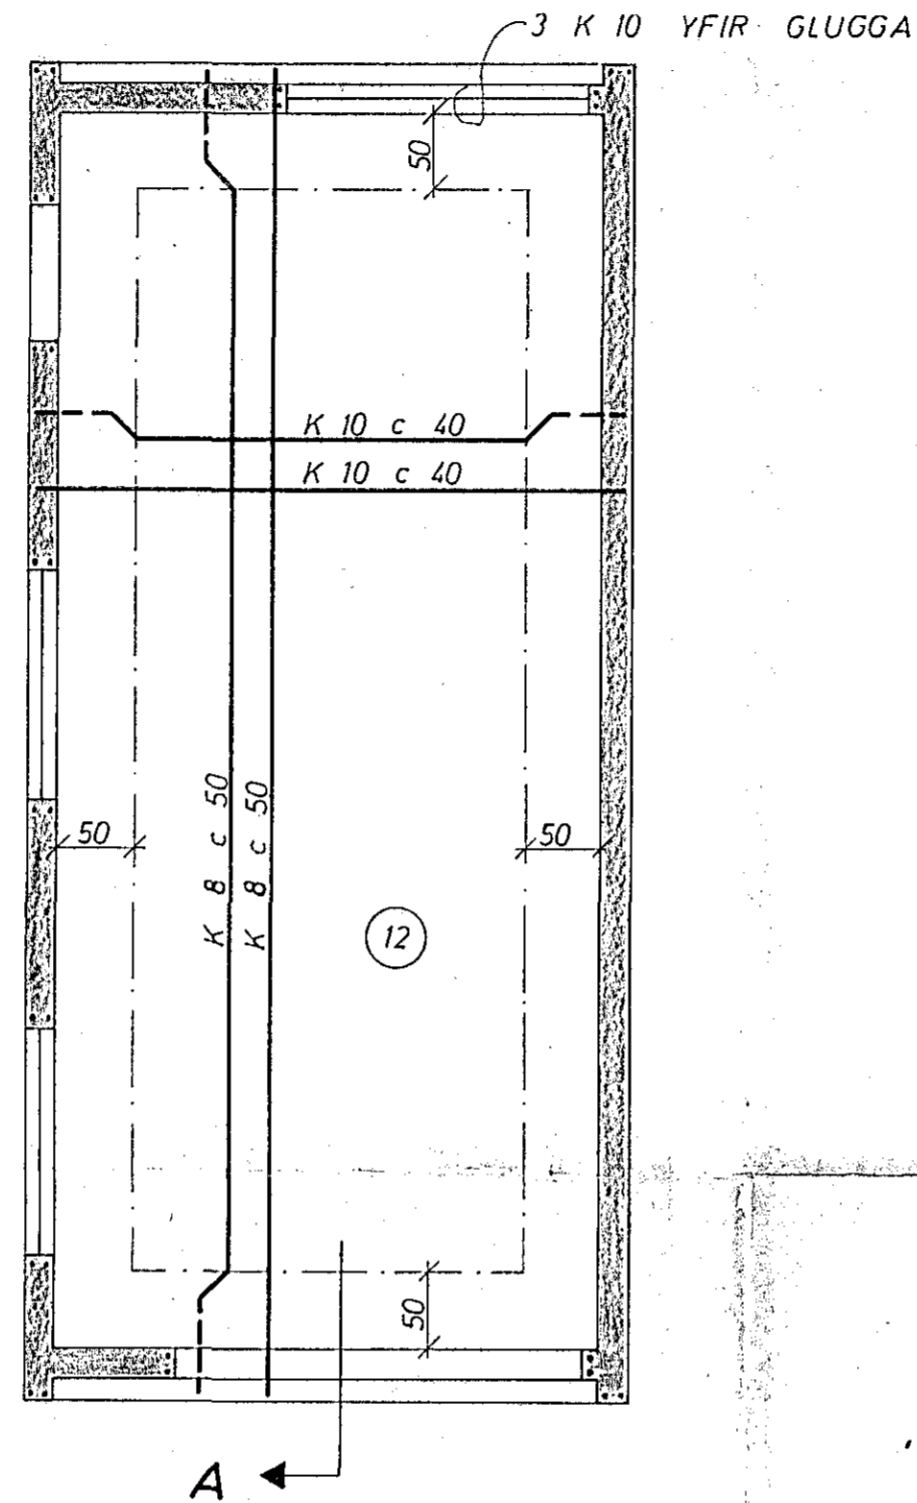


STEYPA Í UNDIRSTÖÐUM OG GÖLFPLÖTU S 120  
Í VEGGJUM OG LOFTPLÖTU S 160


K MERKIR KAMBSTAL KS 40  
c FJARLÆGD MILLI JARNA MIÐJU A MIÐJU

12 PLÖTUÞYKKT 1 cm  
TÁKNAR JARN Í EFRI BRÚN PLÖTU  
NEÐRI

UPPMÆÐ, UNDIR OG YFIR MÜROP KOMI 2 K 10  
60 cm ÚT FYRIR ÖP, NEMA ANNAD SE SÝNT

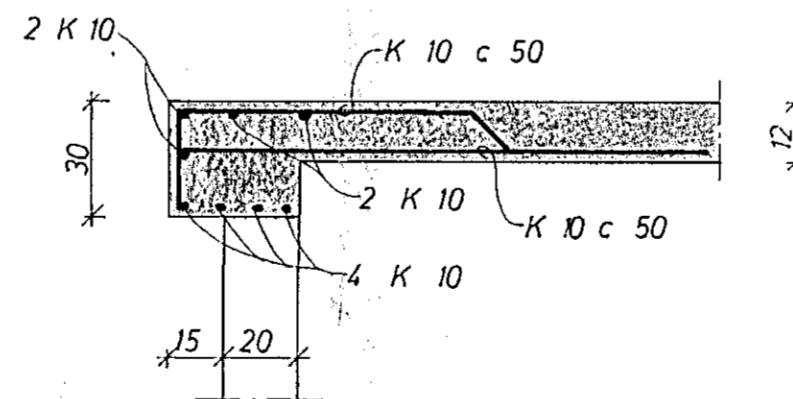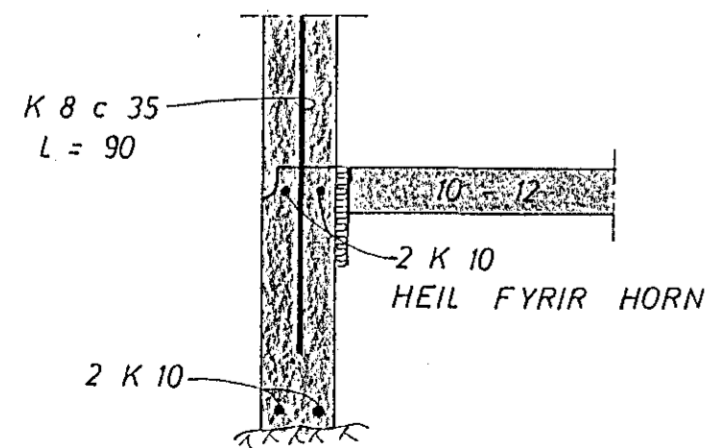

SNID A 1:20

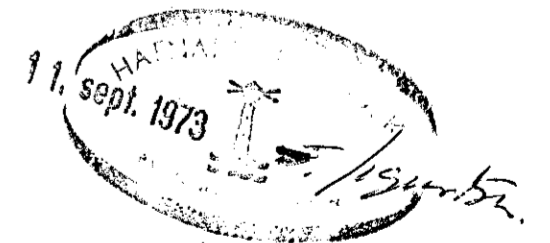

ÖLDUSLÖD 1 BILGEYMSLA	MÆLIKVARÐI 1:50	VERK	TEIKN NR 1
JARNBENT STEINSTEYPA	Hannað: <i>[Signature]</i> Teiknað: <i>[Signature]</i>	Yfirfarið: Samb: <i>[Signature]</i>	DAGS JÚLÍ '73
JÓHANN GUNNAR BERGÞÓRSSON VERKFR MVEI KÖLDUKINN 9 - HAFNARFIRÐI - Sími 52895	BREYTT		