



ERINE UM ÖLL MURAR  
KOMI 2 & 10 NEMA  
ALLNAD, SÉ TEIÐ  
FRAM Á TEIKN.


1" ÖLL UTHORN KUMI  
FÖTUM OG HÁ 100 CM  
INN Á PÖTU OG 100 CM  
INN Á VEGG.

1 ÞENNA VEGG KOMI  $\phi 10\% 40$   
Á BANDA VEGU, LÖÐRETT OG LARETT.

OLDUTUN 26  
TARLENT STEINSTEYLA  
LÖFT VEIR 2. HÆÐ

Hafnarfjörður, júlí 1965  
Dagbláttólfræðingur  
TEKNIERÆÐINGUR.

6 stk  $\phi 25$ , L = 550

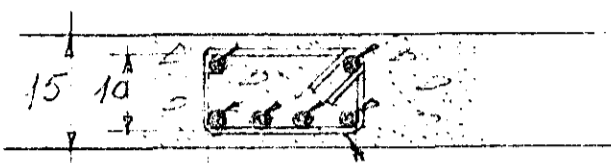

VIKKUR  $\phi 8\% 20$   
28 stk L = 80

SNIÐ c-c  
KVARDI 1:10

