



GRUNNMÝND • 1:50


SNID 4 • 1:20

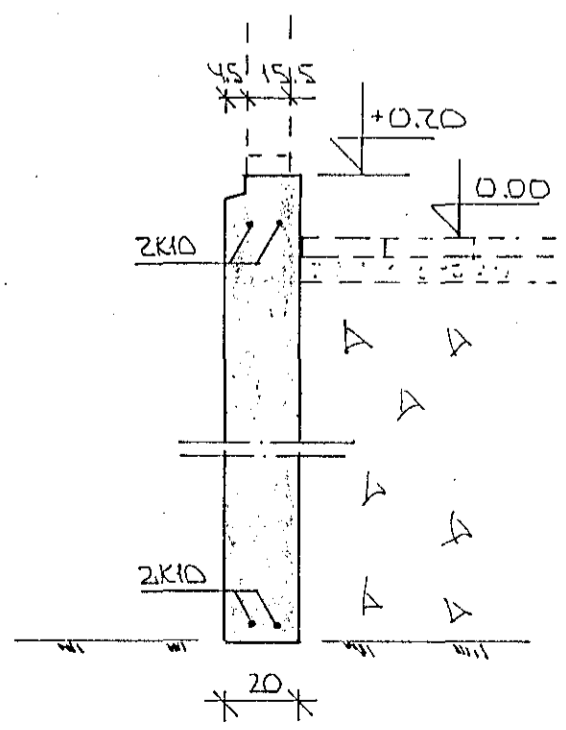


SNID 1 • 1:20

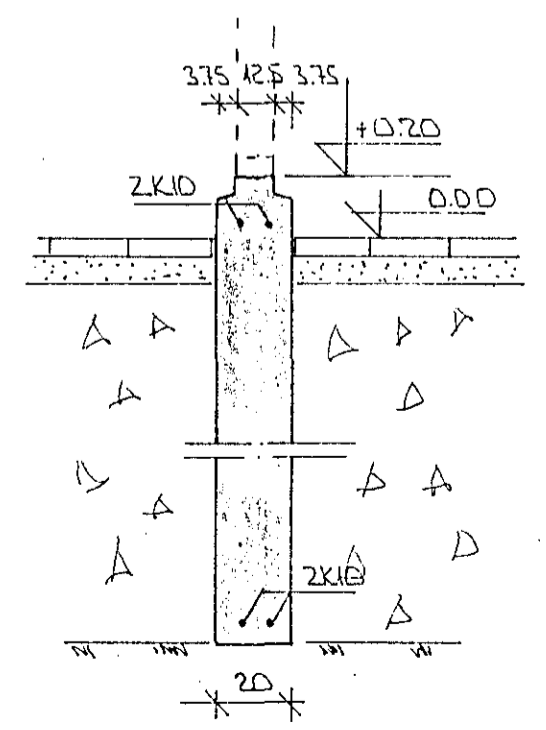

SNID 2 • 1:20

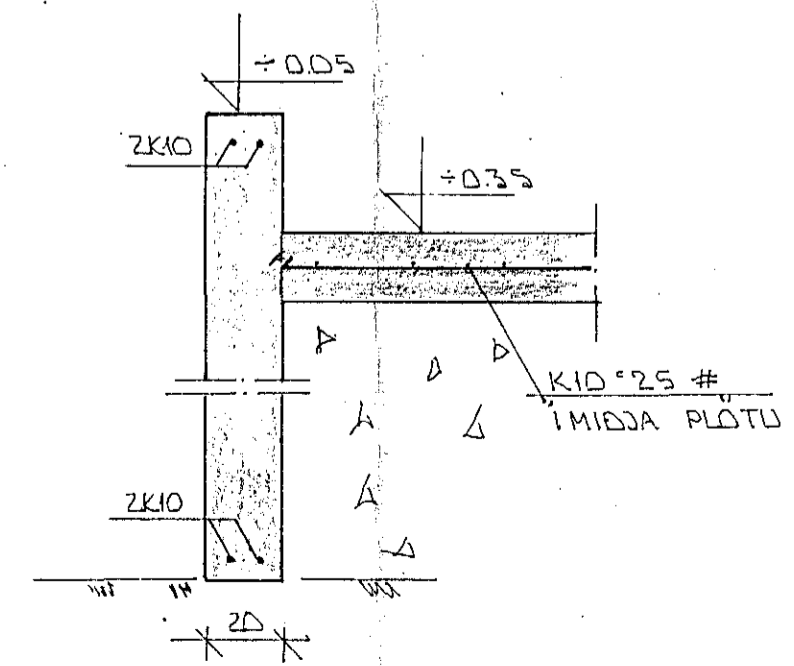

SNID 3 • 1:20

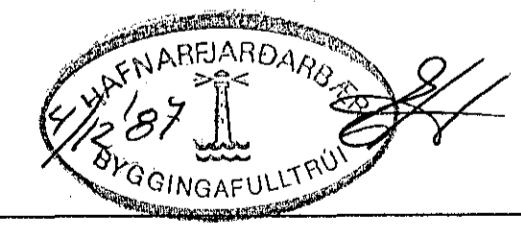

BR. NR.	DAGS	EDLI BREVTINGAR	SIGN.
KARMEI KLÁUSTUR Í HAFNARFIRÐI			DAGS. NÓV. '87
GRÓÐURHUS GEYMSLUR OG HENSNAHÚS.			HANNAÐ
GRUNNMÝND OG SNID UNDIRST.			TEIKNADUR
MELIKV. 1:50 1:20			VERK NR. 8751
SIGURÐUR ÞORLEIFSSON TEKNIFRÆÐINGUR F.T.F.			BLAD NR. 1-02
STRANDGÖTU 11 HAFNARFIRÐI SÍMI 54751			