



A GÆDDUR HUSI KEMUR ÖPNANLEGBUR OG
 Í MENNI HUSSINS SÁÐ SEKTEIKNINGAR
 ARKITEKTS AF FRAGAUGI

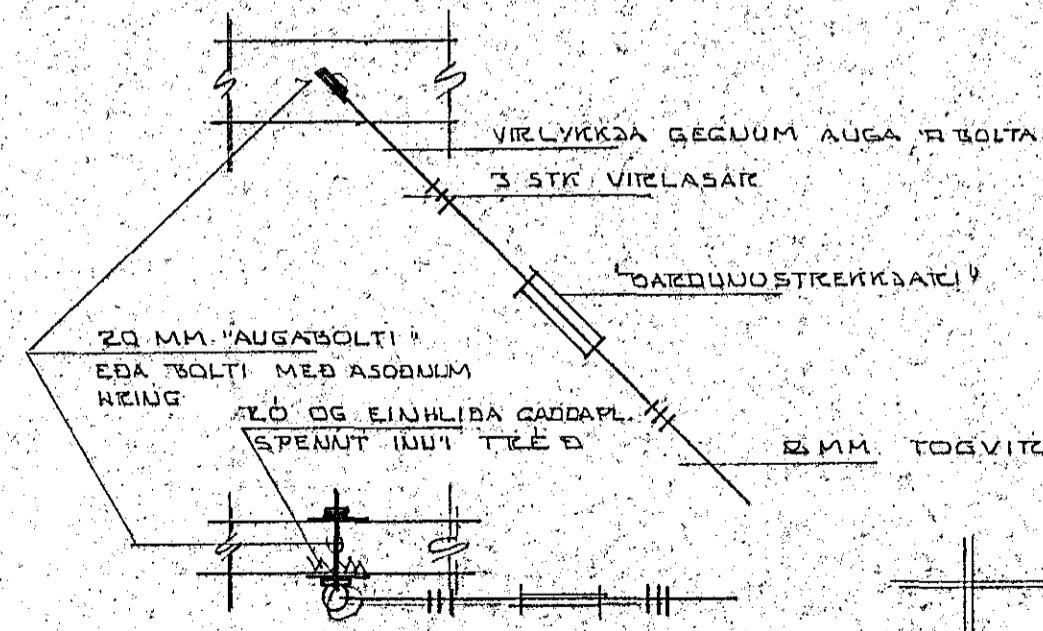

SÉRMYNDIR AF VIRDSTIFINGU

VÍÐ STREKKINGU A VINDSTIFINGU SKAL
 GETA ÞESS AÐ STREKKA VINDSTÖÐUM
 DAFNT TIL AÐ MANUVIEKIÐ SKRUFIST EKKI.
 EKKI MA FULSTREKKA HVÆR TÖRÐ
 EIT AÐ NEGLA ALLAR SPERRUR OG
 LEKTUR, SAMT ÖVI AÐ SETA Í OG
 FULLDANGA FKA ÖLUGGUM

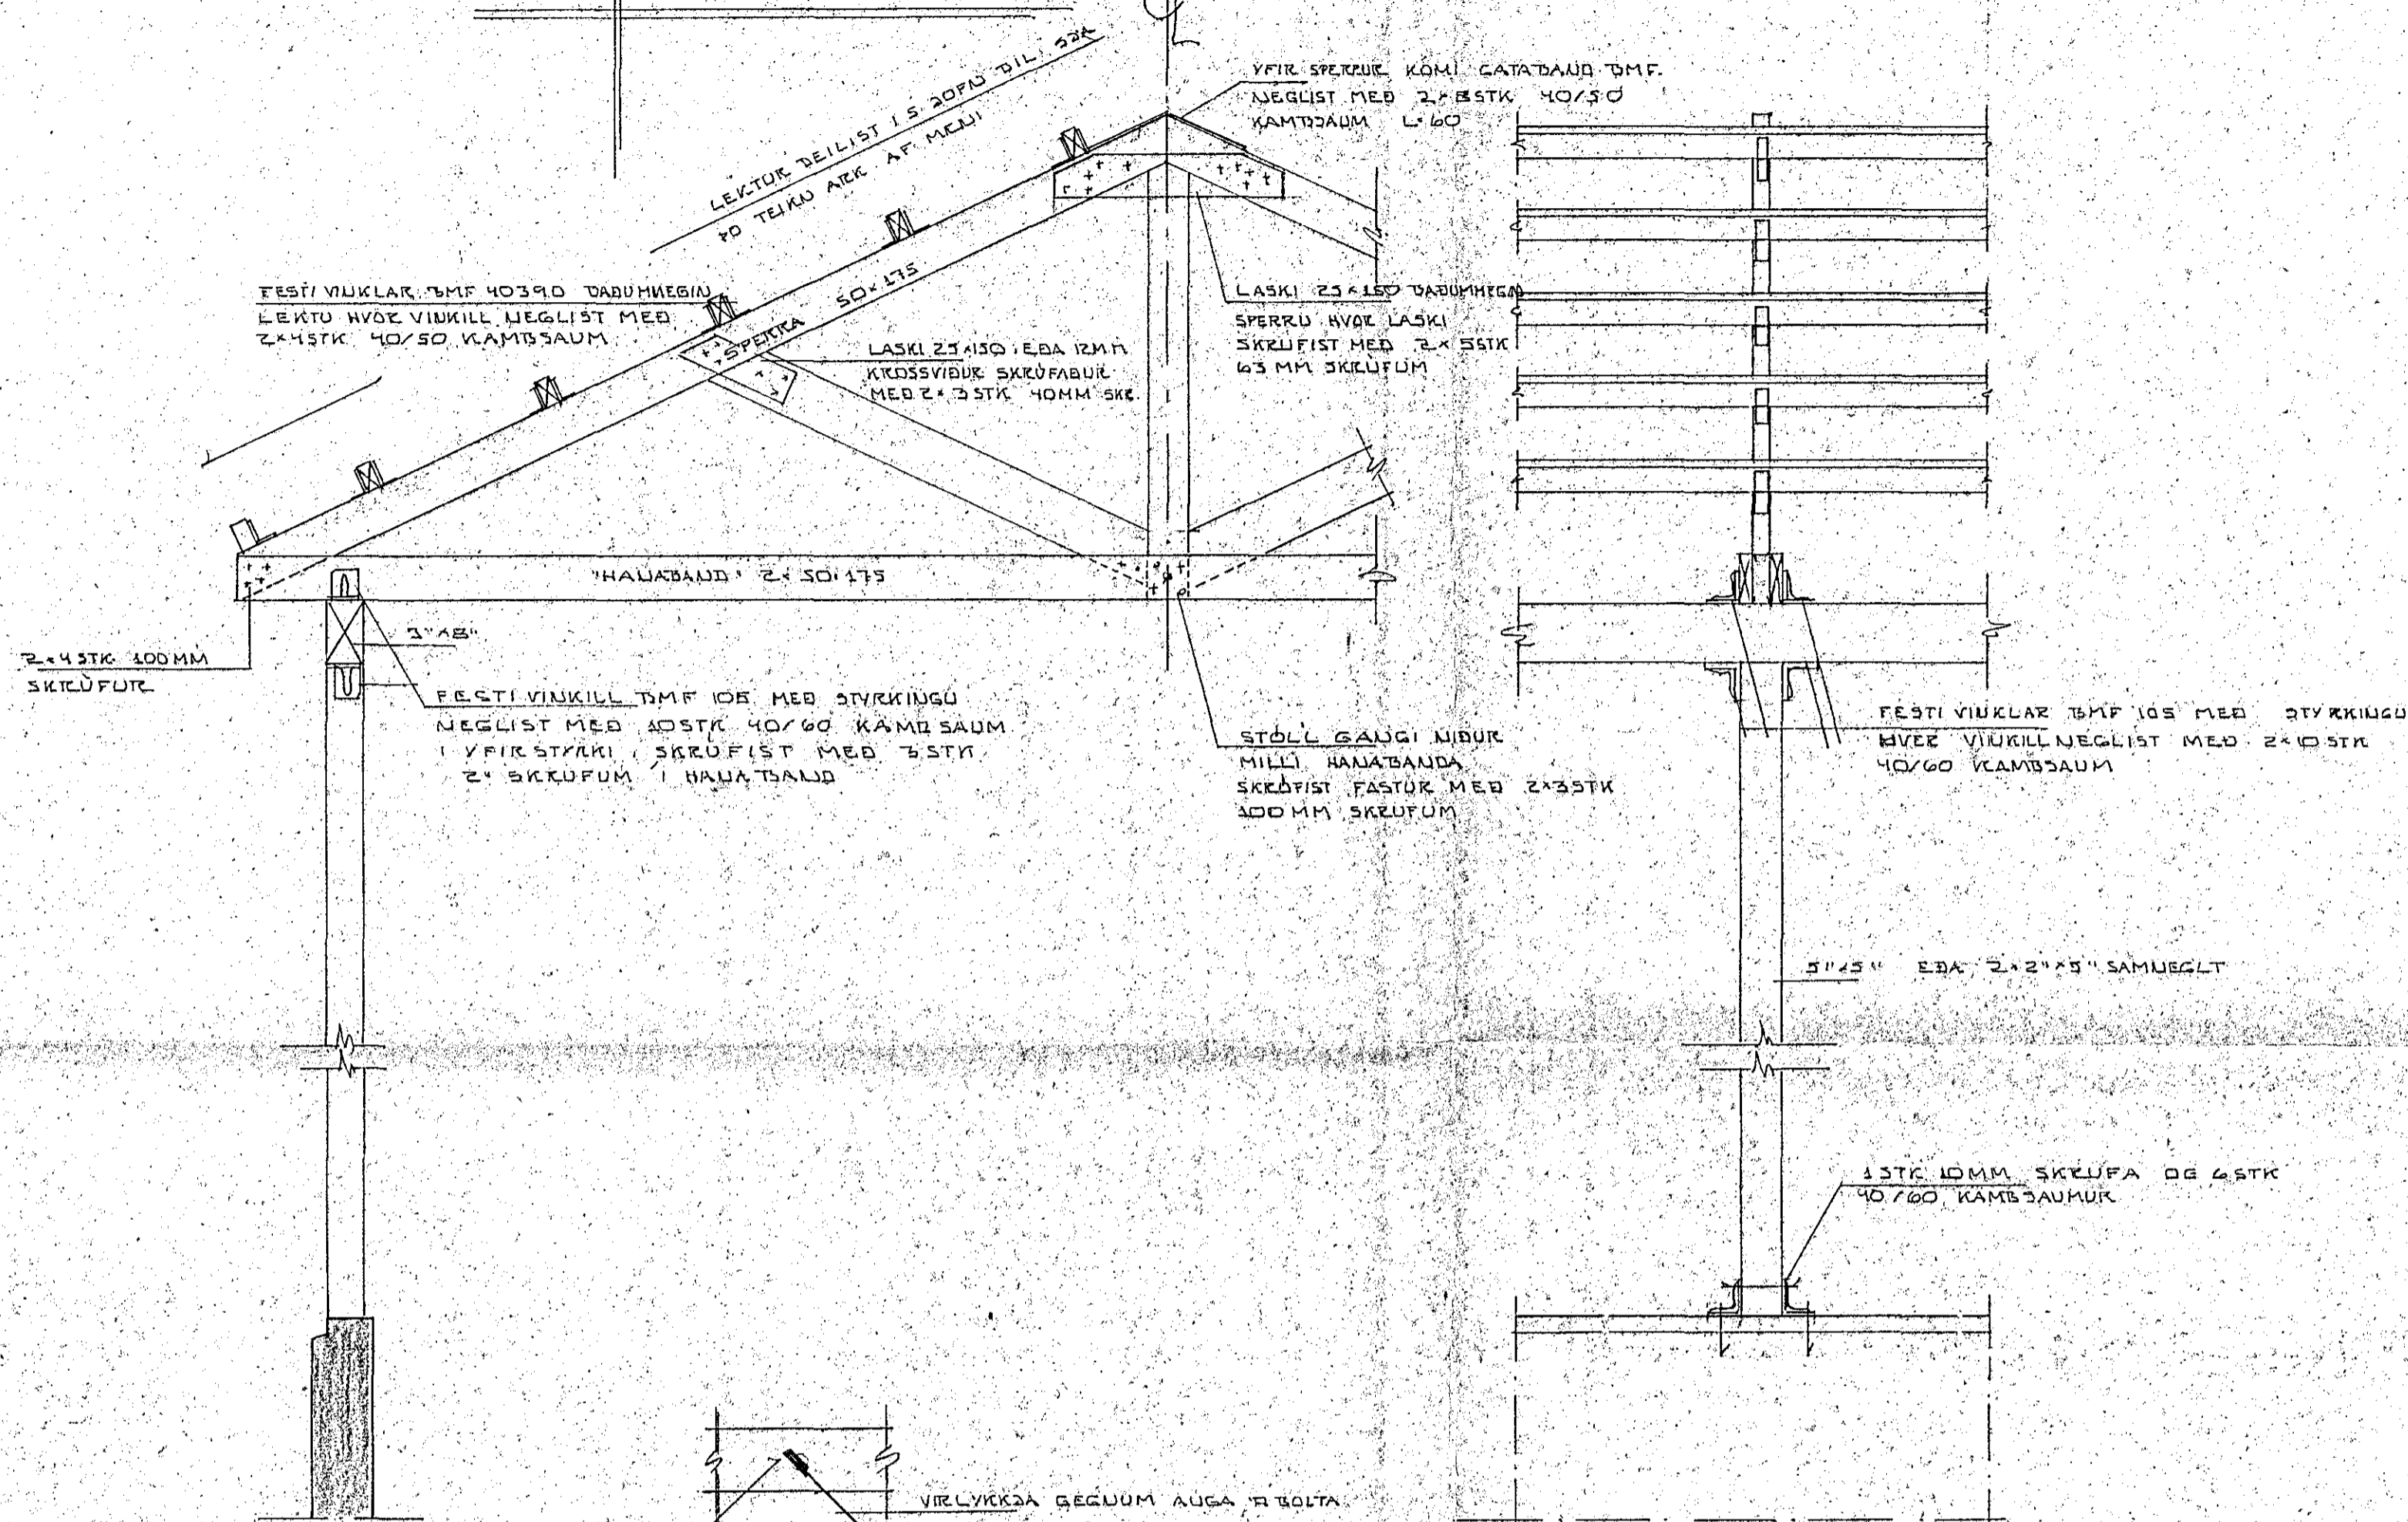

| | | | |
|--------|------|--|---------------|
| BR.NR. | DAGS | EDLI BREVTINGAR | SIGN. |
| | | KARMEKLAUSTUR Í HAFNARFIREÐI | DAGS DES. 87 |
| | | SNID Í GROÐURHUS OG HENSNAHDS | HANNAÐ |
| | | MELIKV. 11.20 | TEIKNAD |
| | | SIGURÐUR ÞORLEIFSSON TEKNIFRÆÐINGUR F.T.F.I. | VERK NR. 8751 |
| | | STRANDGÖTU 41 HAFNARFIREÐI SÍMI 54751 | BLAD NR. |