
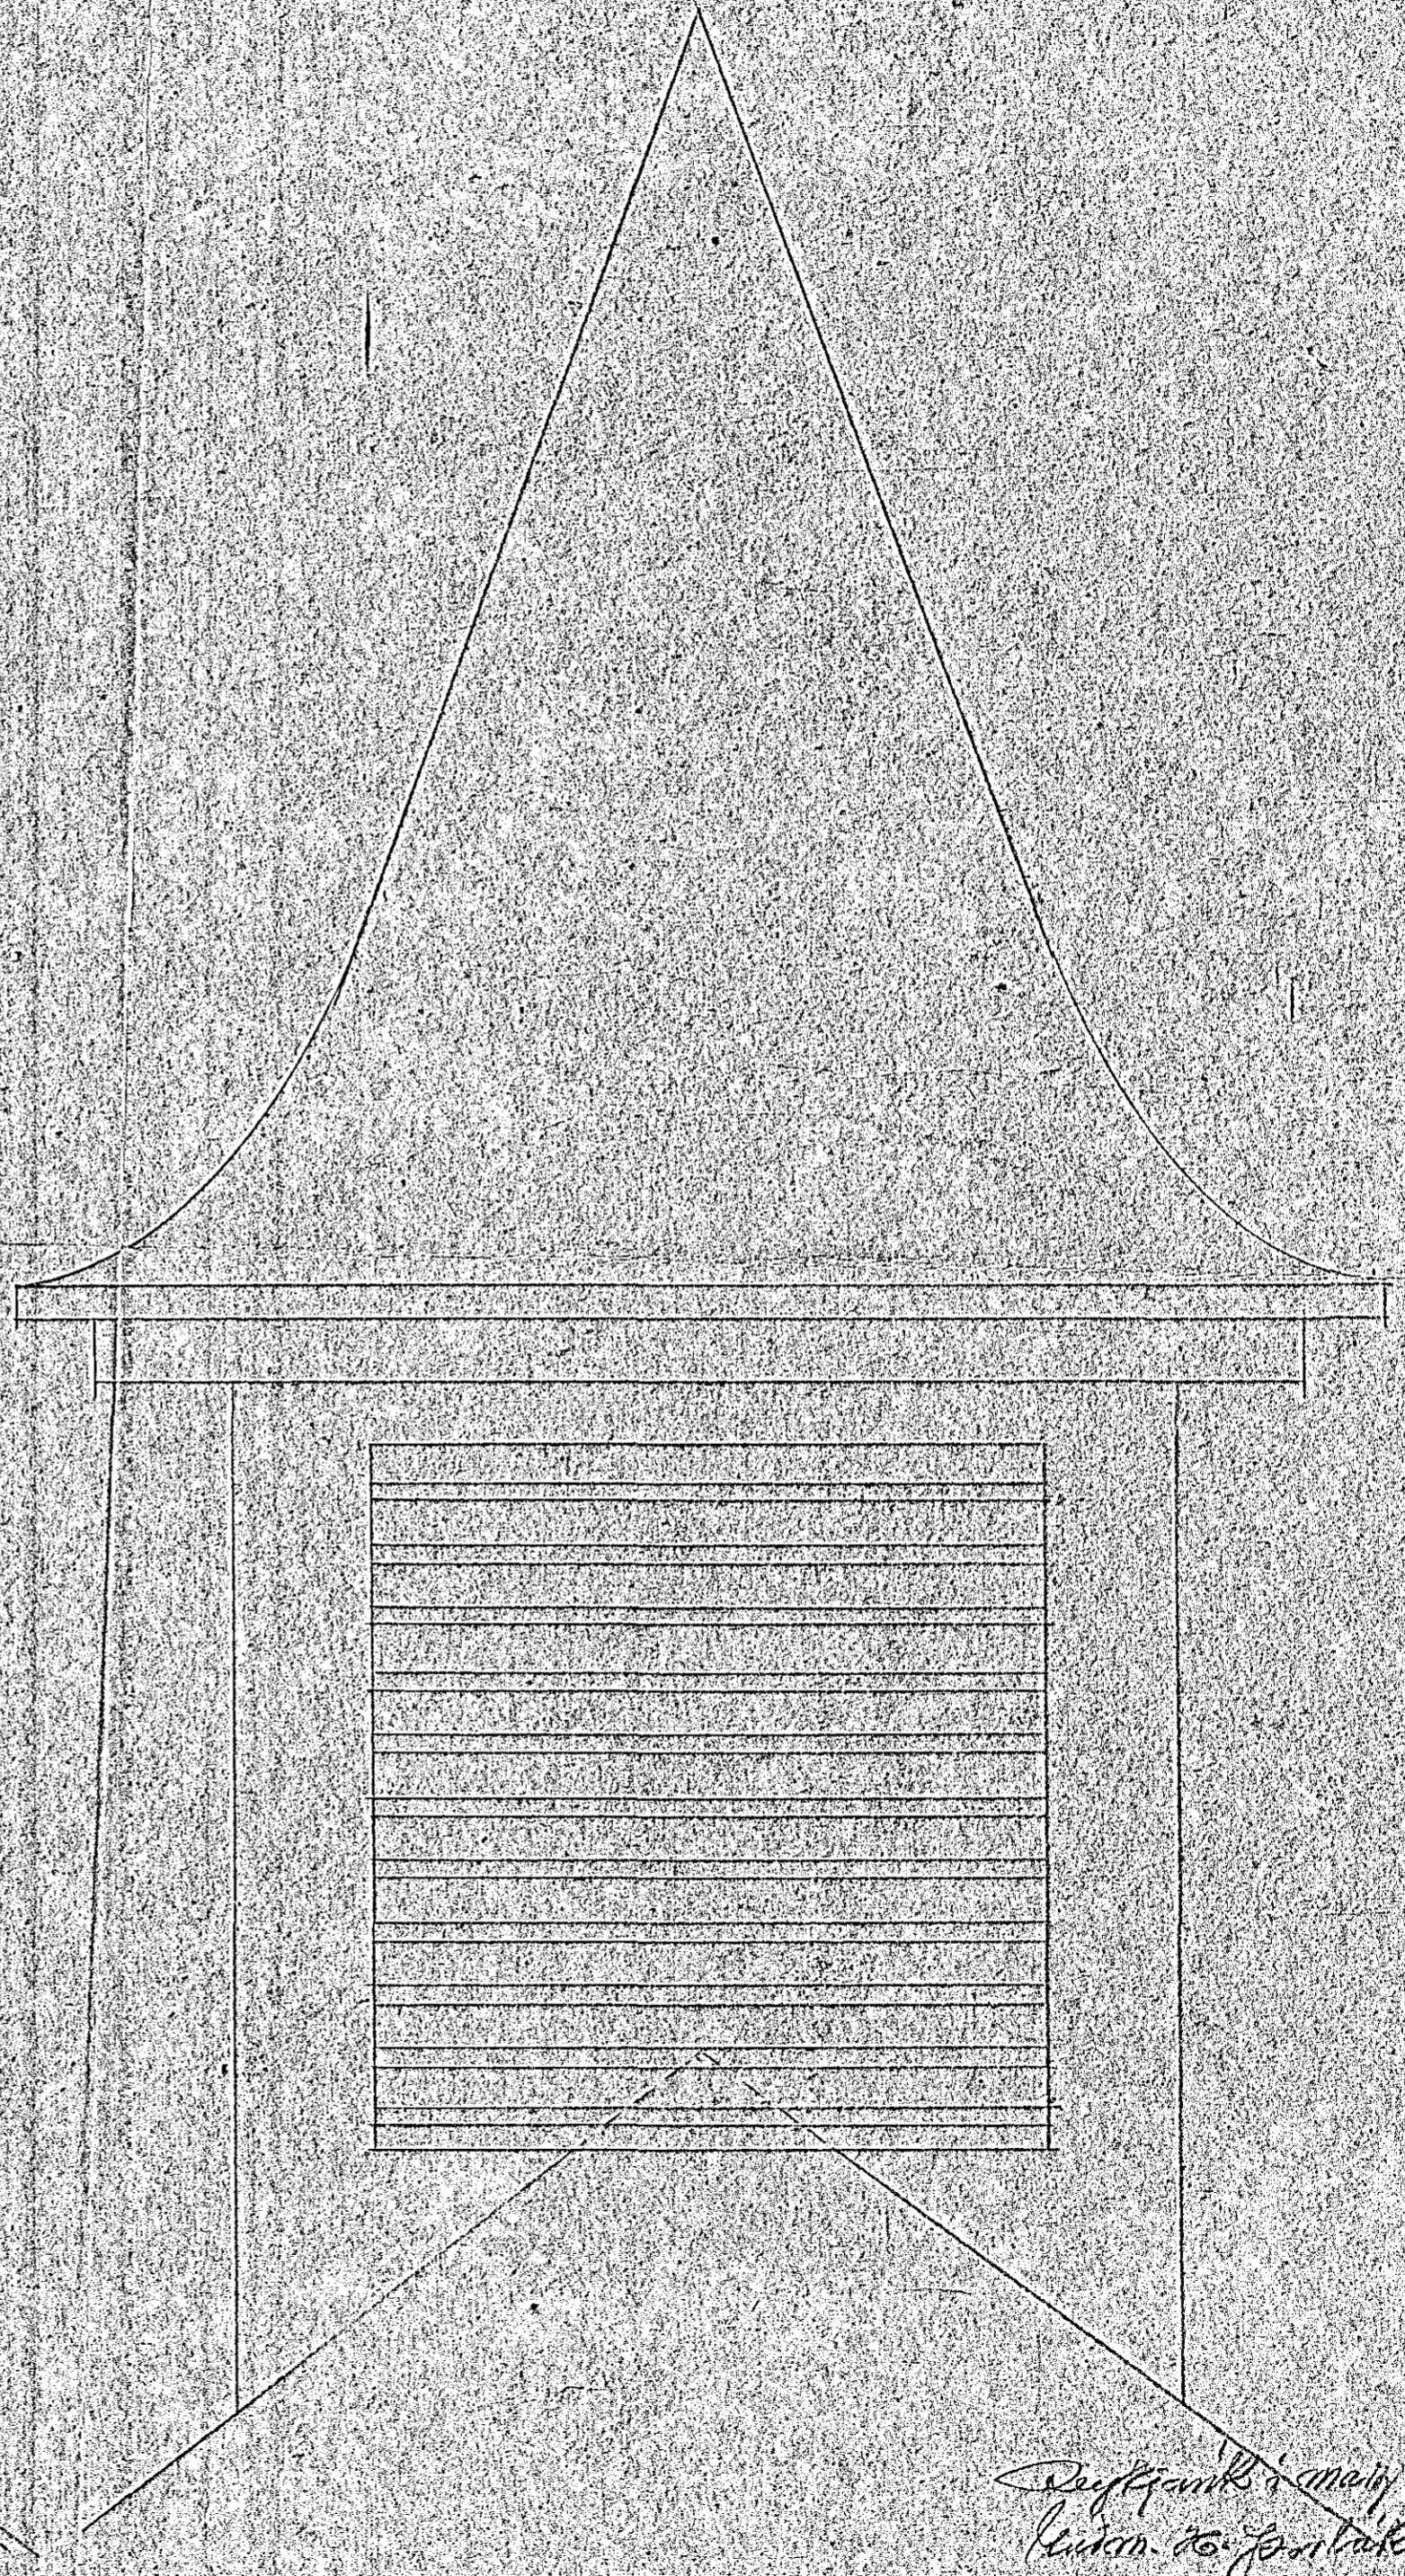


KARMEL-KLAUSTRIÐ  
HAFNARFIRÐI  
KYRÐI 1:10.

Sp 13/4/55

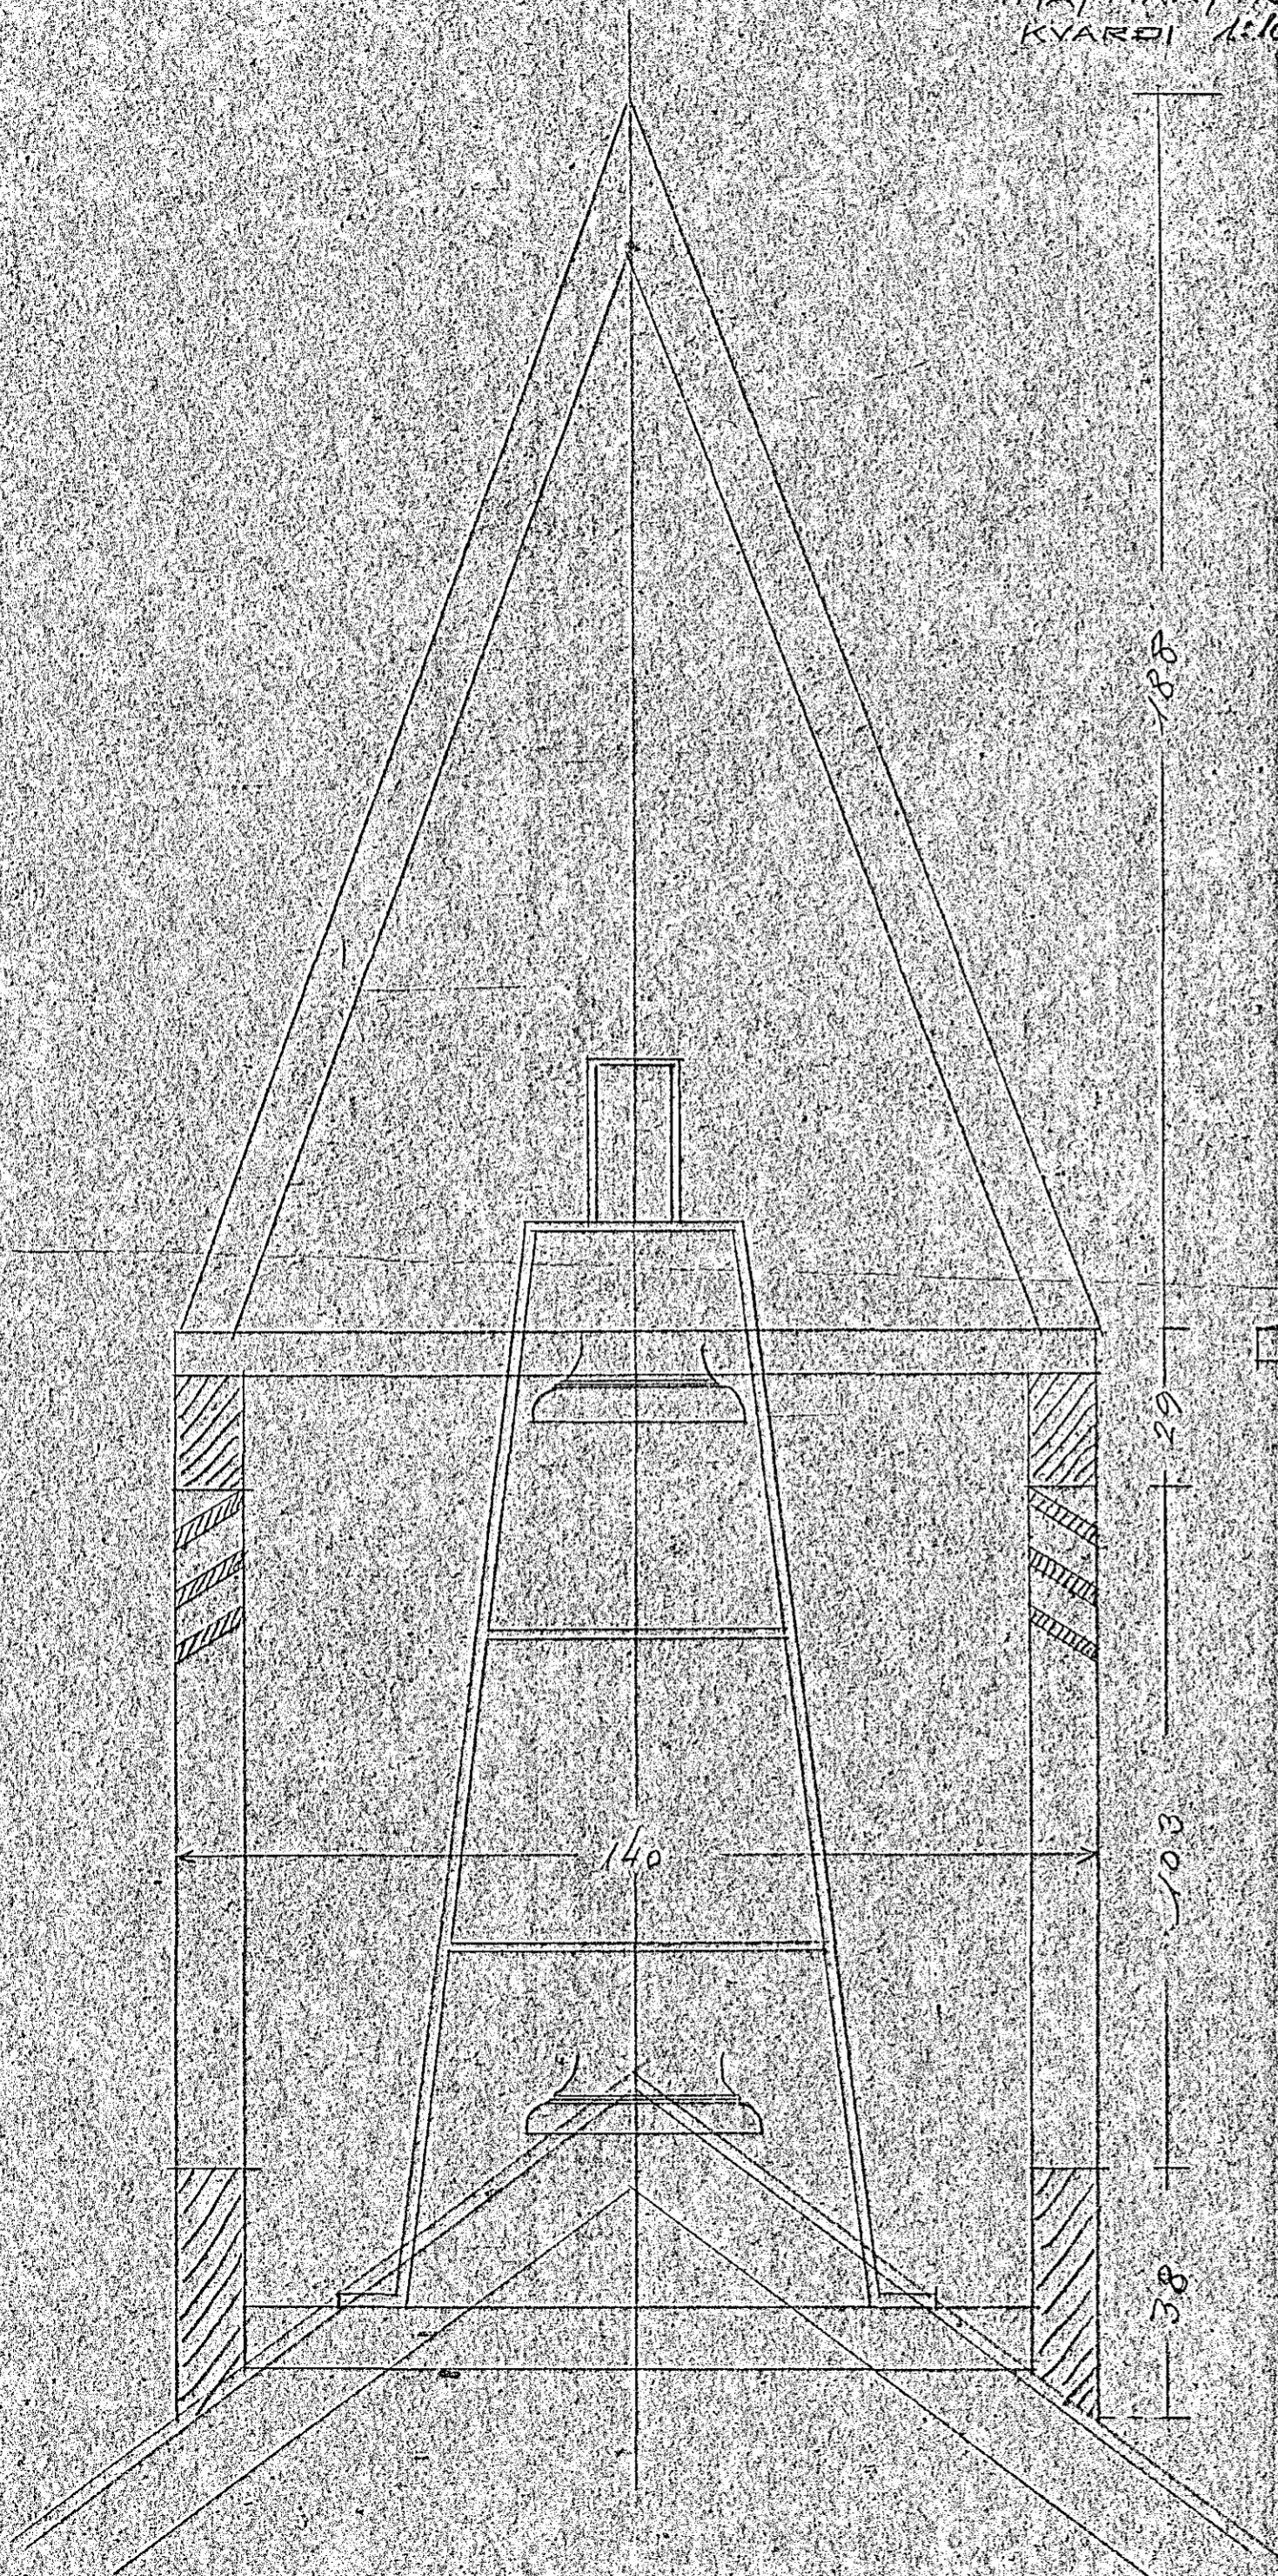

Reykjavík í maí 1955  
Lúdm. 26. Jón Þórunn