


Samþykkt á fundi bygginga-  
nefndar þ. 4/6 1987

BYGGINGAFULLTRÚINN  
Í HAFNARFIRÐI

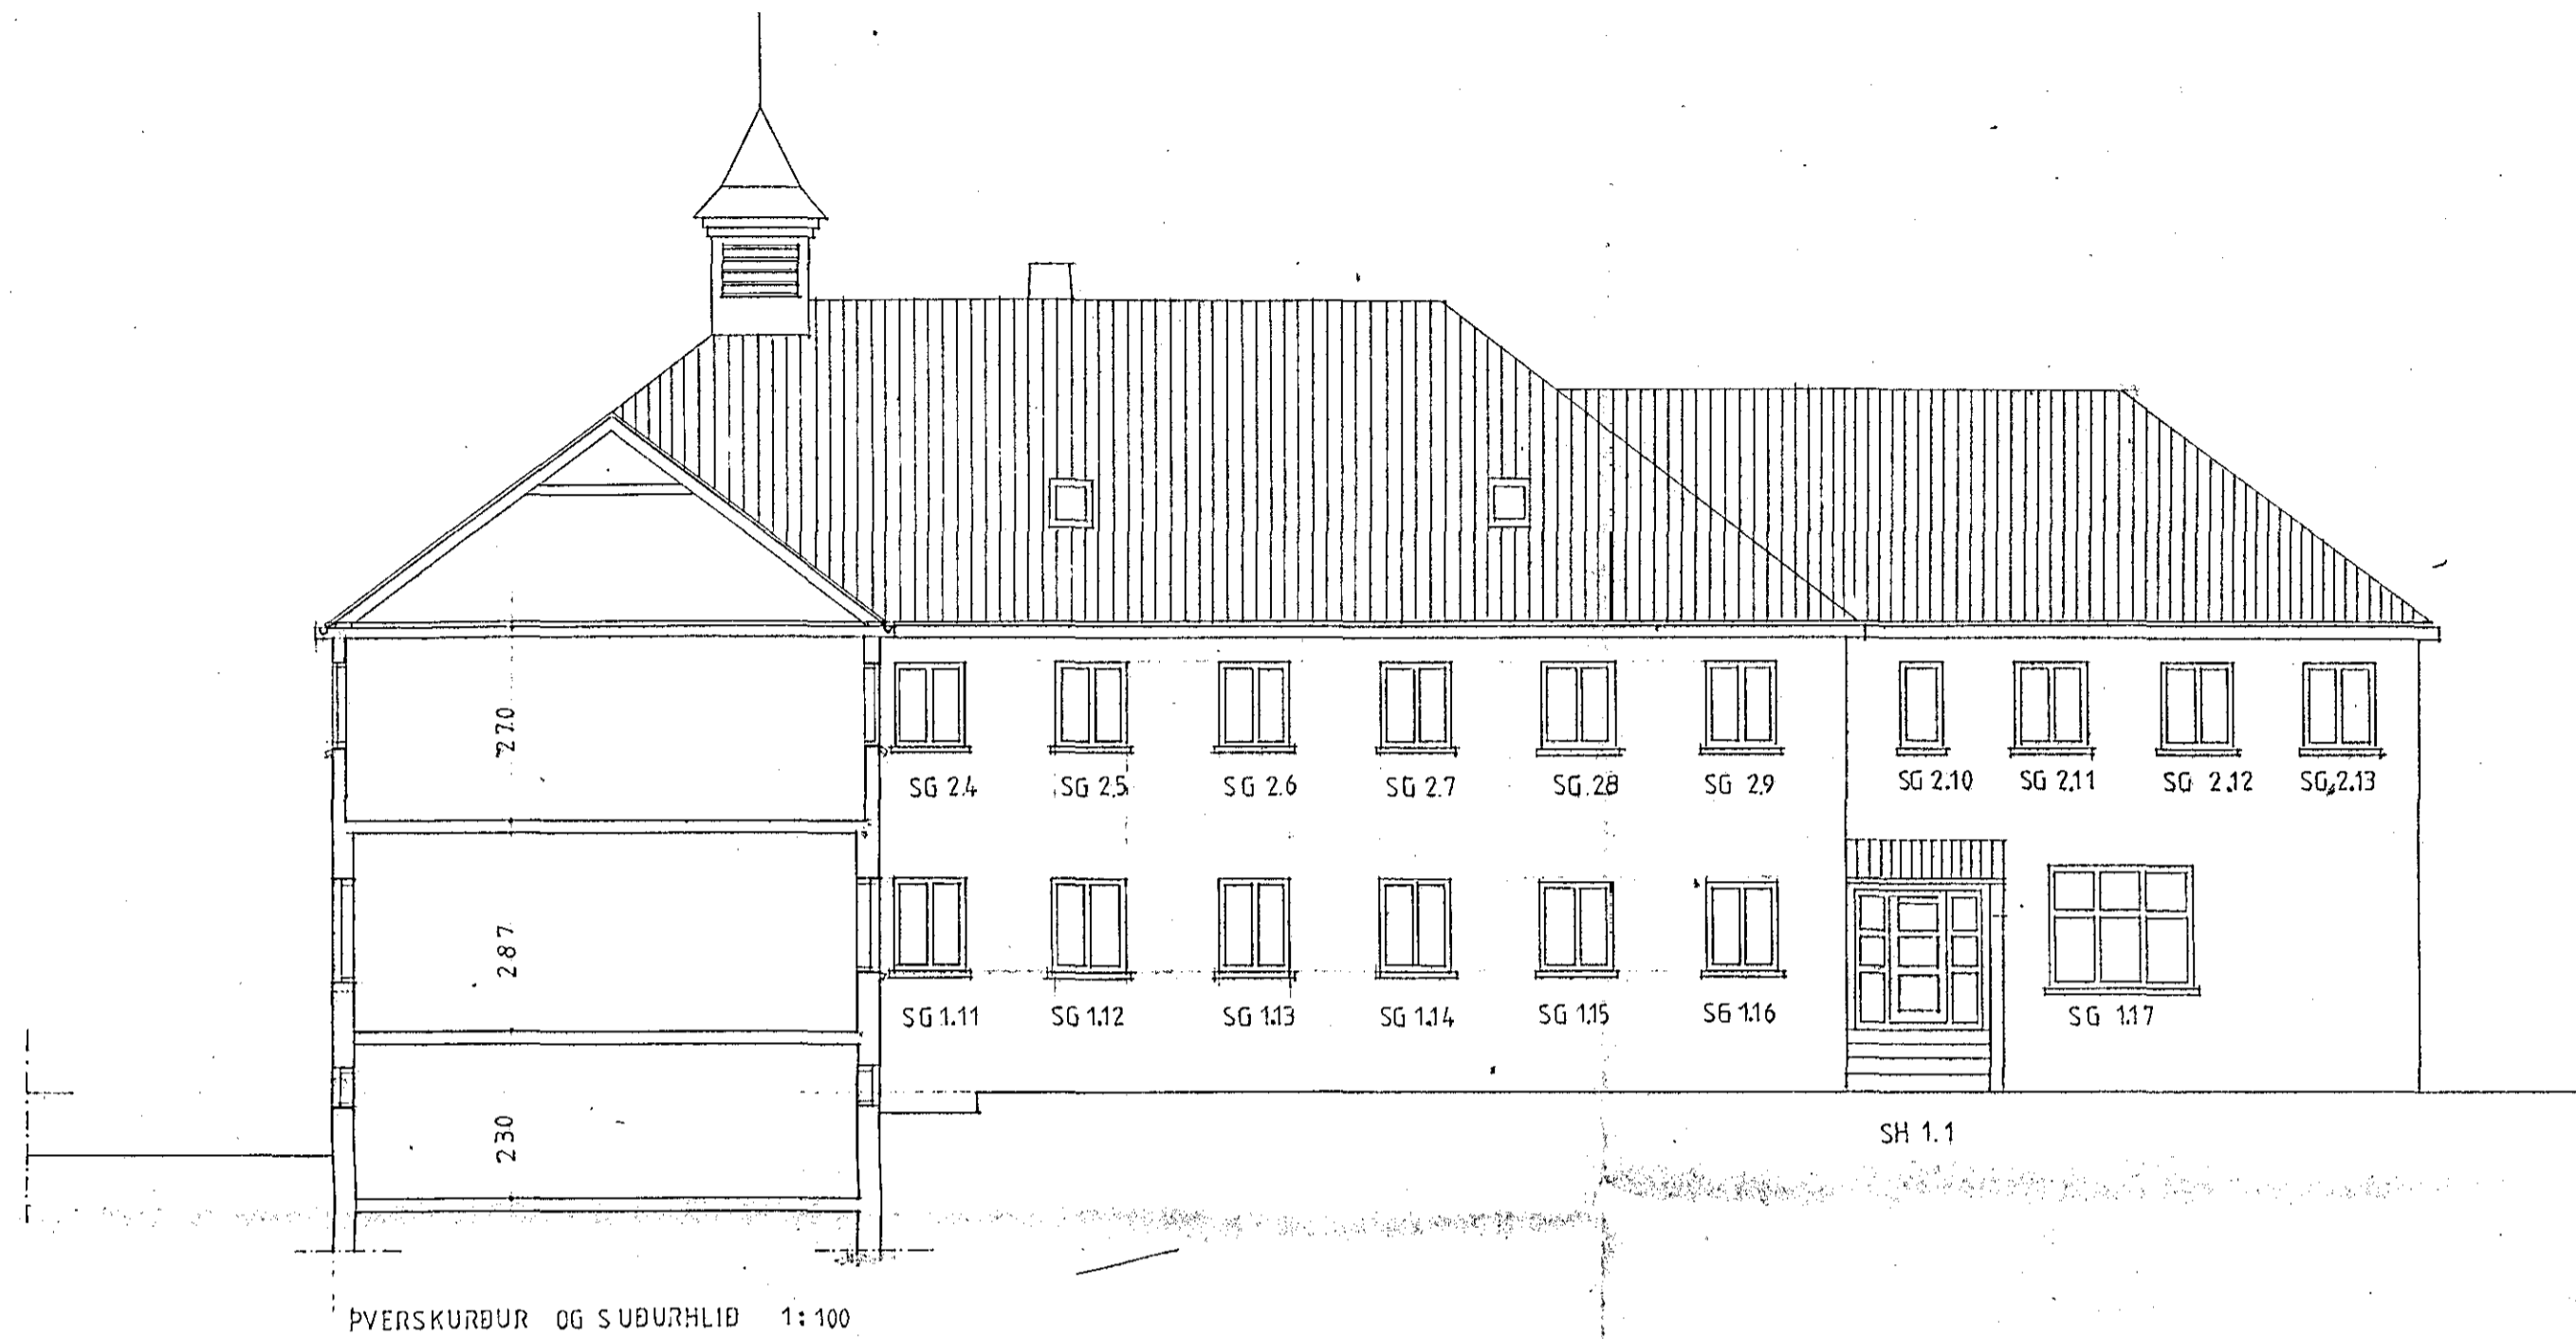

ATH. HURÐ SH 1.1 ÓBREYTT (NÝLEG)

GLUGGAR VERÐA ENDURNÝJÐIR OG RÚÐUR VERÐA TVÖFALT VERKSMÍÐUGLER