PLATA YFIR KJALLARA, GRUNNMYND 1:50

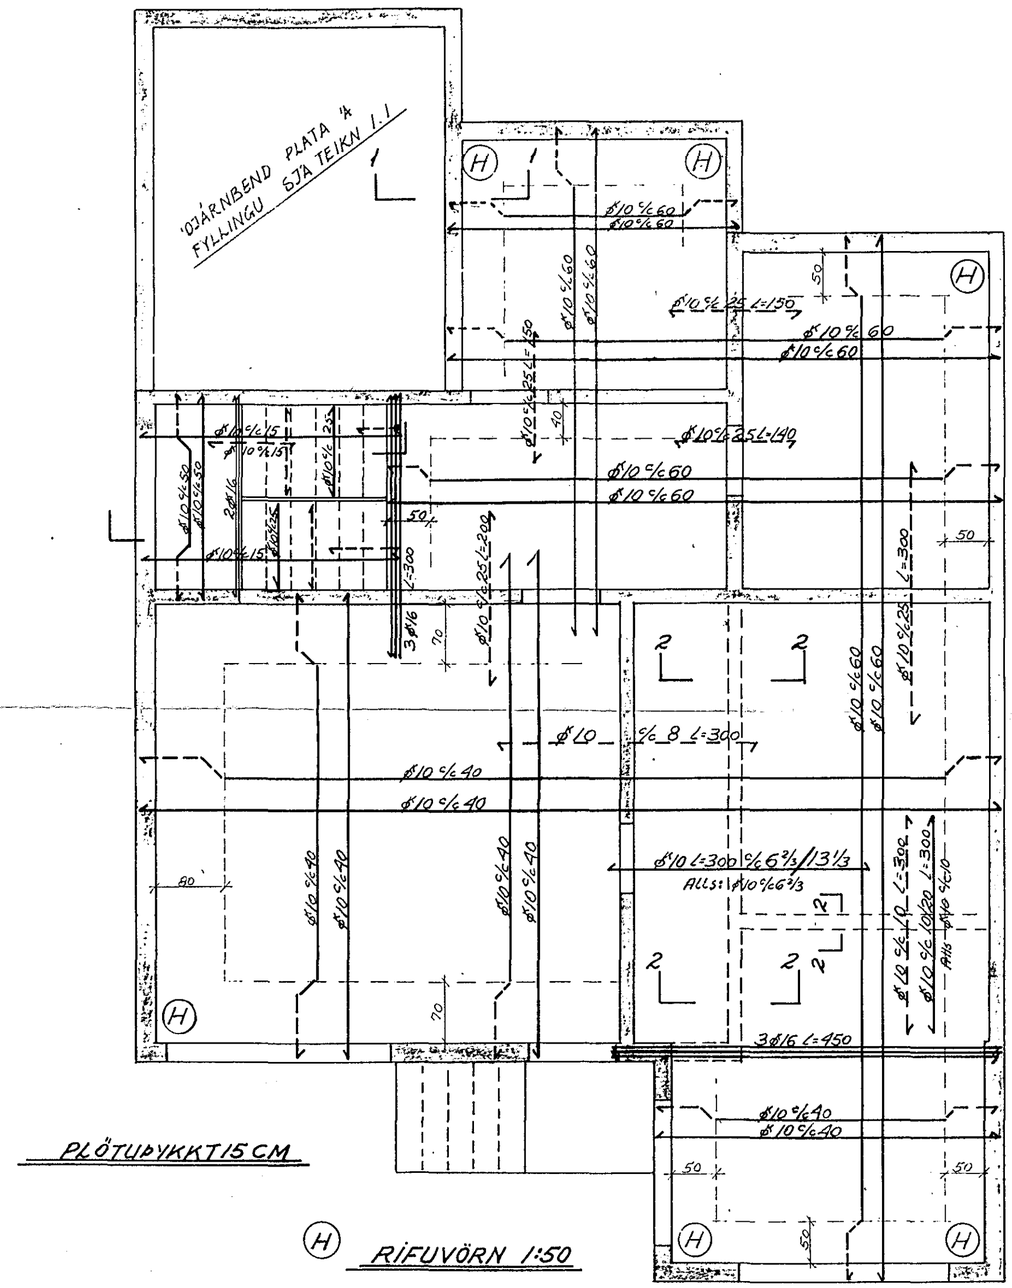

PLÖTUÞYKKT 15 CM

RIFUVÖRN 1:50

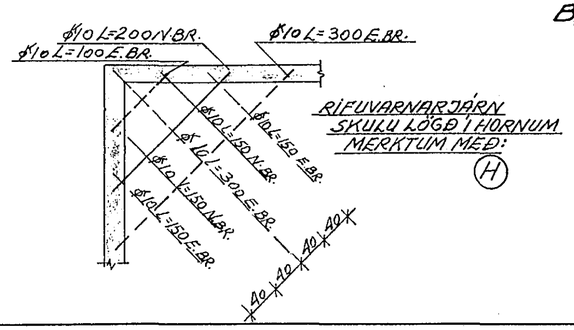

RIFUVARNARJÁRN SKULU LÖGÐ Í HORNUM MERKTUM MEÐ: (H)

SNIÐ 1-1 1:20

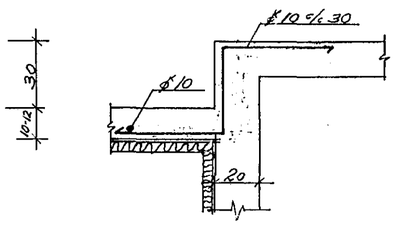

SNIÐ 2-2 1:20

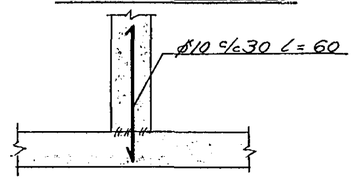

SNIÐ Í STIGA 1:20

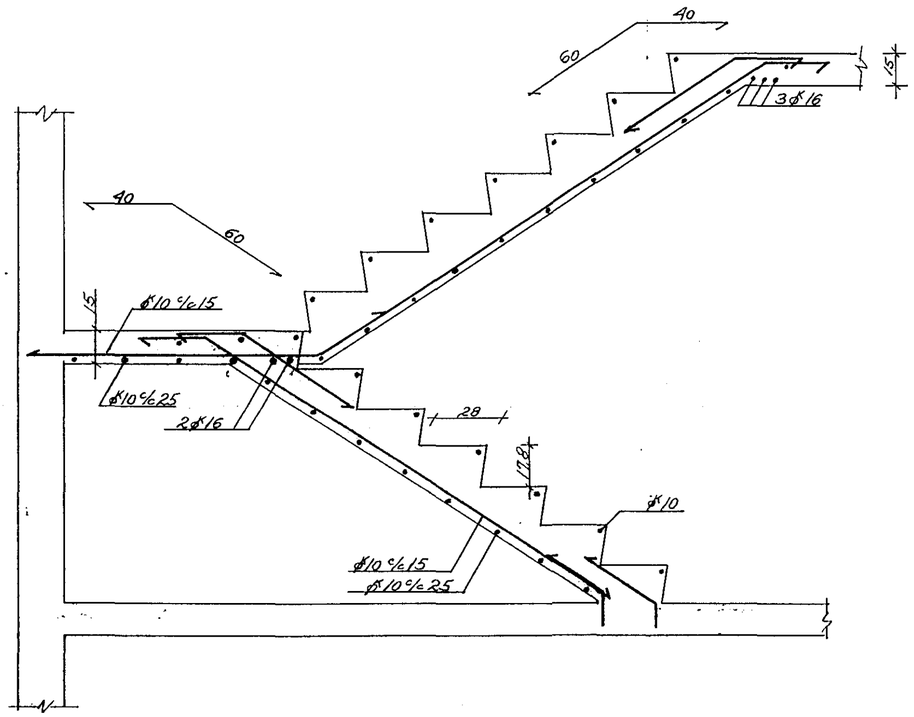

BITI B1, SNIÐ 1:20

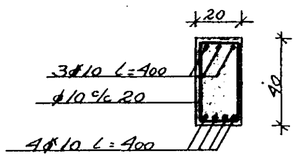

HAFNARFJARÐARBÆR
BYGGINGAFULLTRÚINN
14. júlí 1982

ÖLDUSLÓÐ 41 HAFNARFIRÐI	HAFNARFIRÐI maí 1982
JÁRNBENDING. PLATA YFIR KJALLARA STIGAR	TEIKNING NR. 1.2.
	REIKN. H.H.P. TEIKN. H.H.P.
HALLDÓR HANNESSON BYGG.VERKFR. GUNNARSSUNDI 10 HAFNARFIRÐI	