PLATA YFIR 1. HÆÐ, GRUNNMYND 1:50

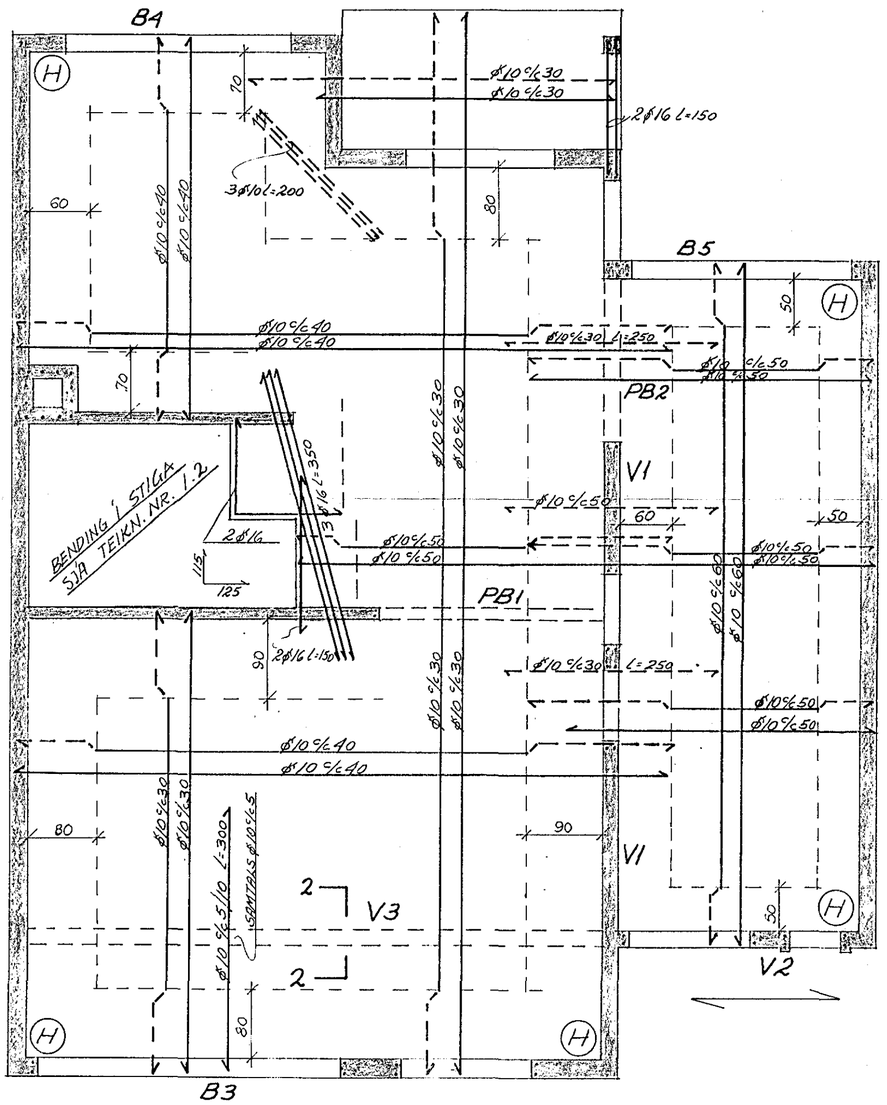

PLÖTUÞYKKT 15 sm.

SNIÐ 2-2 1:20

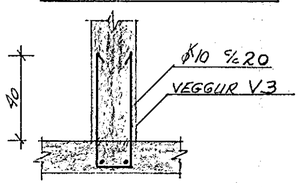

BITI B3 SNIÐ 1:20

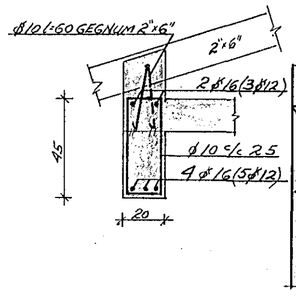

BITI B3 HLIÐARMYND

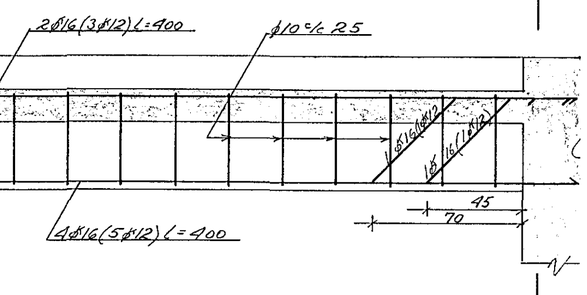

VEGGUR V3 UNDIR GLUGGUM 1:20

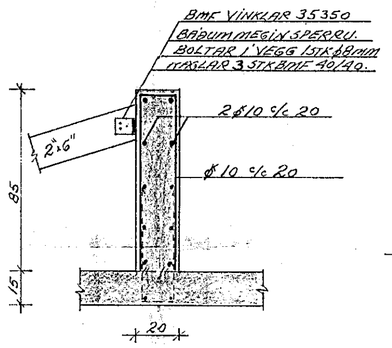

PLÖTUBITAR PB 1:20

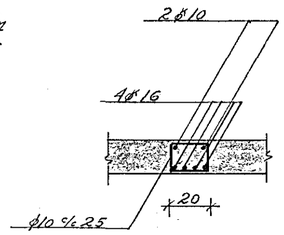

PB1: L=400

PB2: L=330

SKORSTEINN SNIÐ 1:20

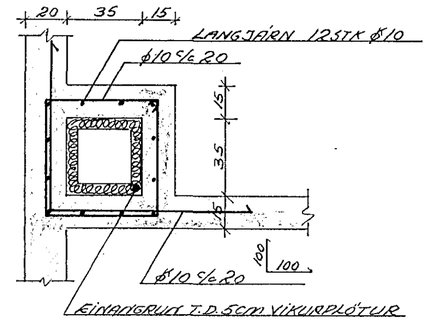

BITI B4 SNIÐ 1:20

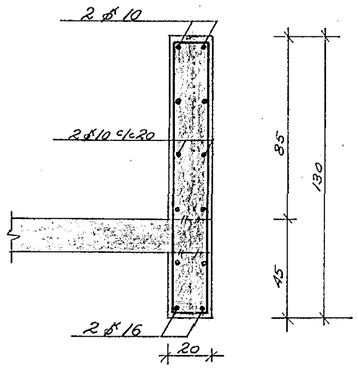

BITI B5 SNIÐ 1:20

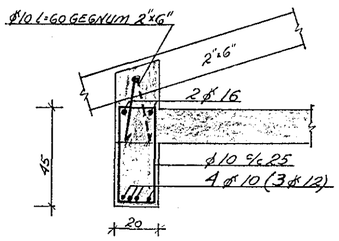

JÁRNALÖGN KRINGUM GLUGGA OG OP

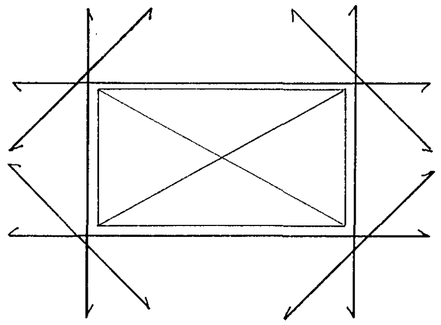

ÖLL JÁRN ERU 2Ø10 OG NÁ A.M.K. 50 CM ÚT FYRIR OP. JÁRN YFIR GLUGGUM, SEM ERU 150-200 CM BREIÐIR, ERU 3Ø10 OG " " " " 200-300 " " " " " " 4Ø10.

VEGGIR V1, V2 OG V3

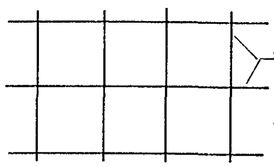

Ø10 %.30 Á MIÐJUM VEGG. SJÁ ÞÓ SÉRMYND AF V3 HÉR AÐ OFAN OG JÁRN MEÐFRAM OPUM Í VEGGJUM.

8. júlí 1982 HAFNARFJARÐARBÆR BYGGINGAFULLTRÚINN

ÖLL STEYPA SÉ S-200

ÖLDUSLÓÐ 43 HAFNARFIRÐI	HAFNARFIRÐI. MAÍ 1982
JÁRNBENDING PLATA YFIR 1. HÆÐ	TEIKNING NR. 1.3.
	REIKN. HH TEIKN. HH
HALLDÓR HANNESSON BYGG.VERKFR. GUNNARSSUNDI 10, HAFN. S. 53423	