PLATA YFIR KJALLARA, GRUNNMYND 1:50

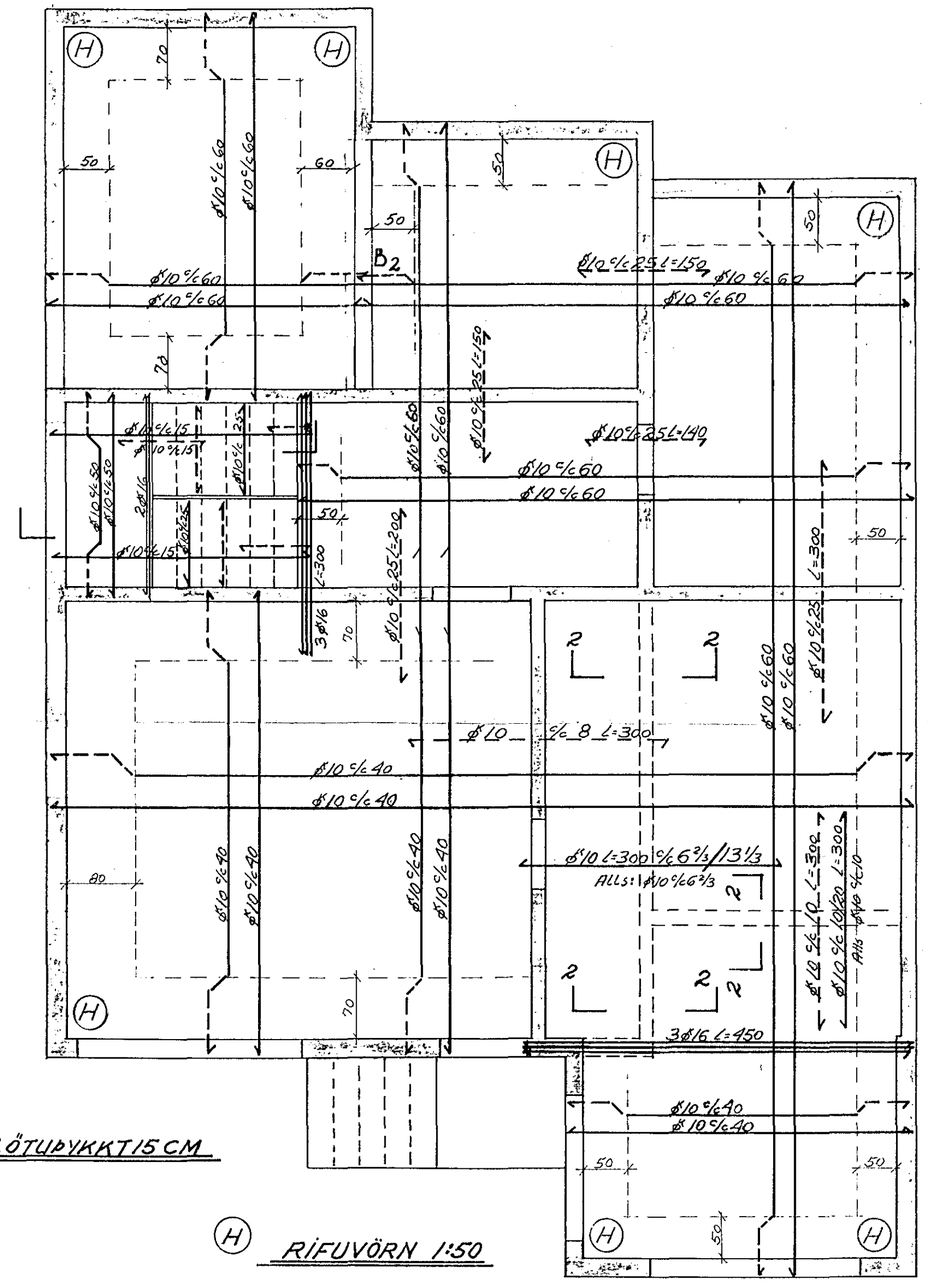

PLÖTUÞYKKT 15 CM

RIFUVÖRN 1:50

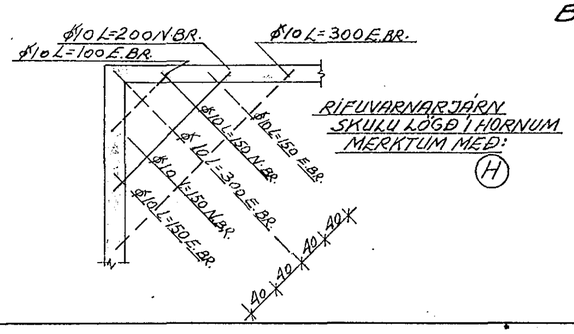

RIFUVARNARJÁRN SKULU LÖGÐ Í HORNUM MERKTUM MEÐ: Ⓗ

BITI B2 SNIÐ 1:20

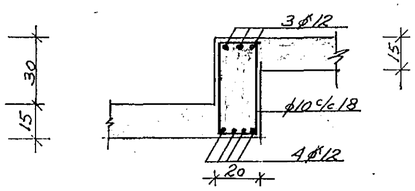

SNIÐ 2-2 1:20

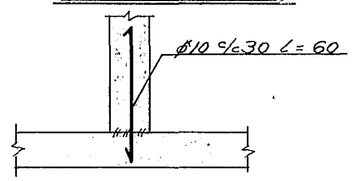

SNIÐ Í STIGA 1:20

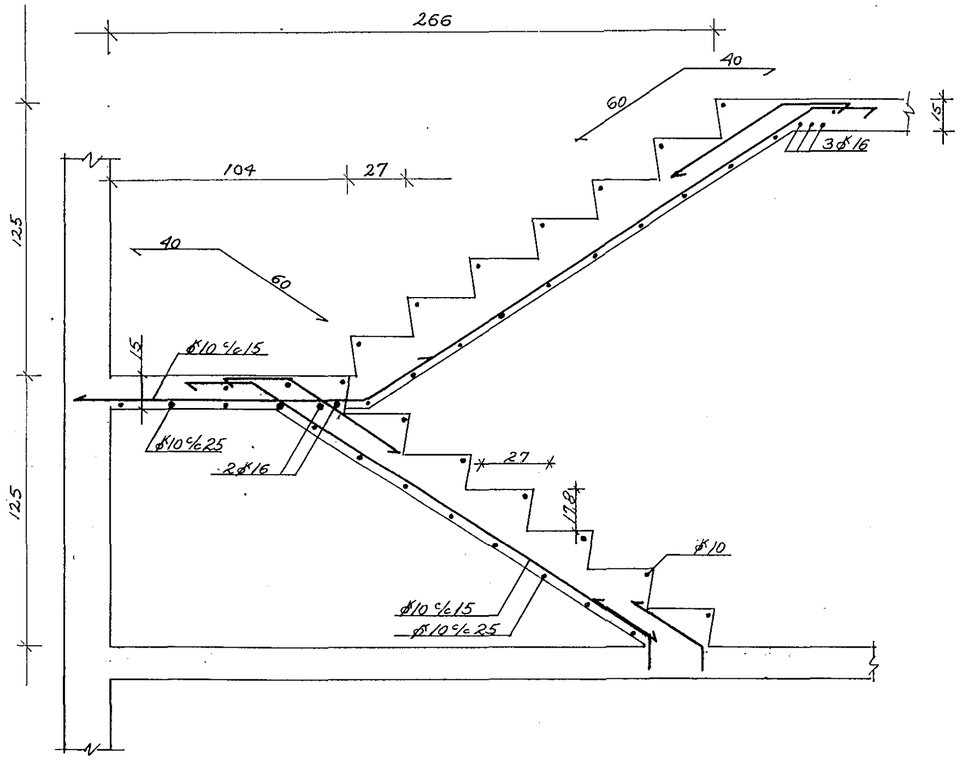

BITI B1 SNIÐ 1:20

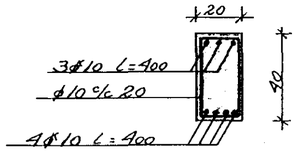

HAFNARFJARÐARBÆR
27. maí 1982
BYGGINGAFULLTRÚINN

ÖLDUSLÓÐ 45 HAFNARFIRÐI	HAFNARFIRÐI MAÍ 1982
JÁRNBENDING. PLATA YFIR KJALLARA STIGAR	TEIKNING NR. 1.2.
	REIKN. H.H.H. TEIKN. H.H.H.
HALLDÓR HANNESSON BYGG.VERKFR. GUNNARSSUNDI 10 HAFNARFIRÐI	