GRUNNMYND EFRA ÞAKS 1:50

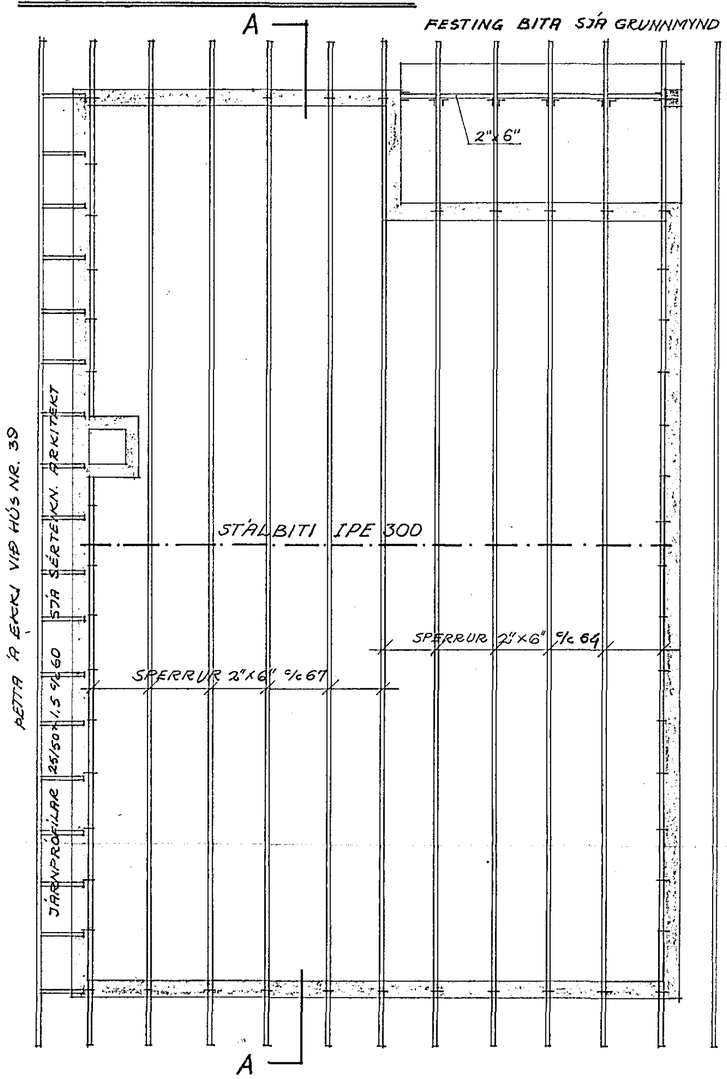

SNIÐ A-A 1:50

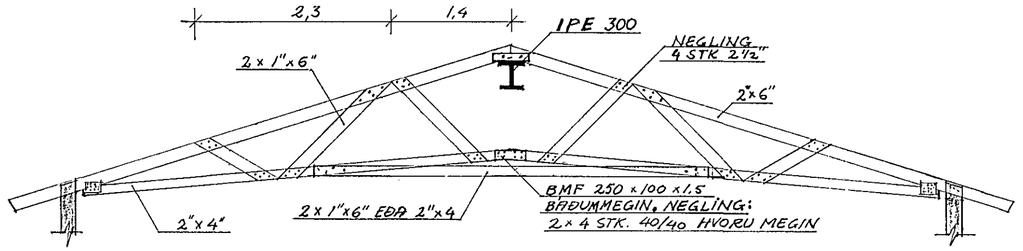

SNIÐ B-B 1:50

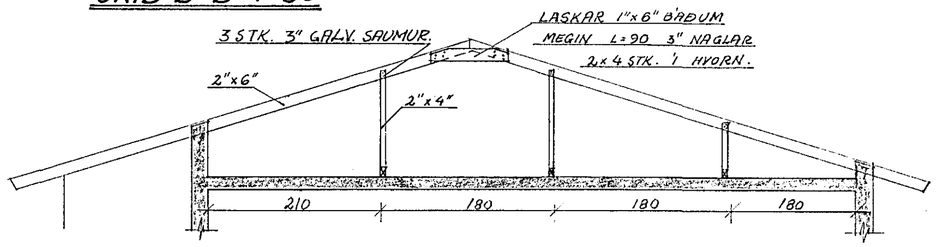

FESTING STÓLA VIÐ SPERRUR OG REIMAR. 1:20

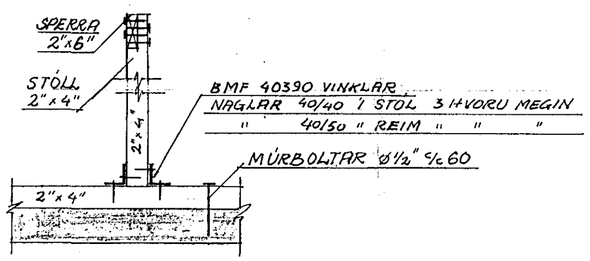

GRUNNMYND NEÐRA ÞAKS 1:50

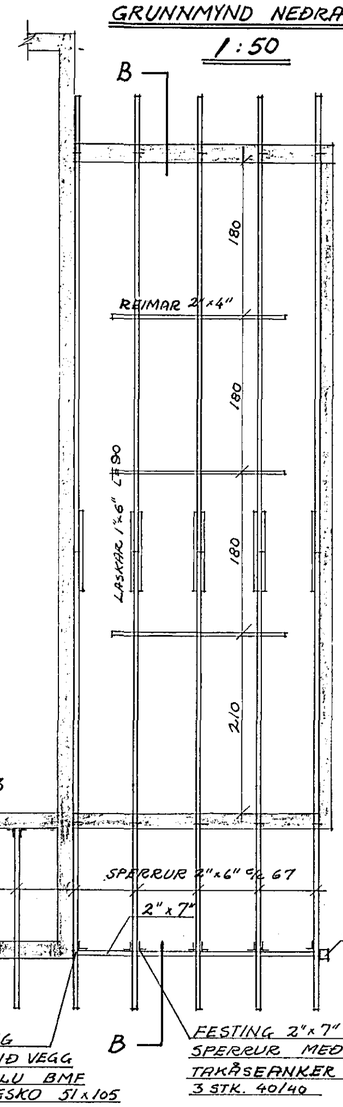

FRÁGANGUR STÁLBITA VIÐ ÚTVEGGI 1:10

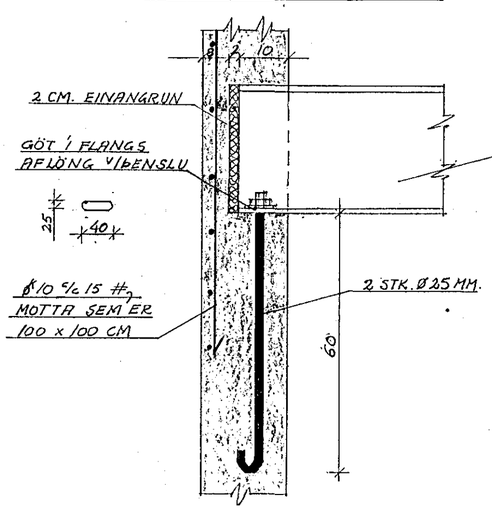

SNIÐ A-A 1:10

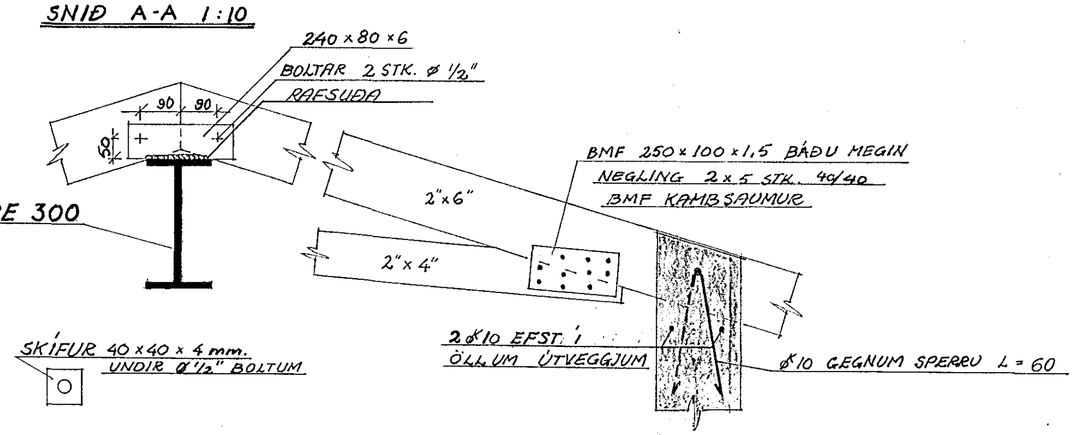

SKÝRINGAR:

1. STÁL Í BITA ST. 37.2., STÁLIÐ SKAL GRUNNA OG TVÍMÁLA.
2. ALLUR SAUMUR OG FESTIEFNI SKAL VERA ZINKHÚÐAÐ EÐA GALVANISERAÐ.
3. TRÉ, SEM LIGGUR AÐ STEYPU, SKAL FÚAVARIÐ OG SPERRUENDAR A.M.K. 1m.
4. NEGLING BORÐAKLÆÐNINGAR OG ÞAKEFNIS SÉ SKV. REGLUM BYGGINGARFULLTRÚANS Í RVK.
5. LOFTRÆSTIVENTLAR SÉU 2 STK. Ø100mm CA 2M FRÁ GÓFLUM Á EFRA ÞAKI, EN 1 STK Á NEÐRA ÞAKI.

8. júlí 1982

HAFNARFJARÐARBÆR BYGGINGAFULLTRÚINN

NR. 47

ÖLDUSLÓÐ 39-47 HAFNARFIRÐI	HAFNARF. JÚNÍ '82.
ÞAKVIRKI, GRUNNMYNDIR OG SNIÐ	TEIKNING NR. 14.
	REIKN. A.H. TEIKN. A.E.

HALLDÓR HANNESSON BYGG.VERKFR. GUNNARSSUNDI 10 HAFN. S.53423.