




NORÐ-VESTUR

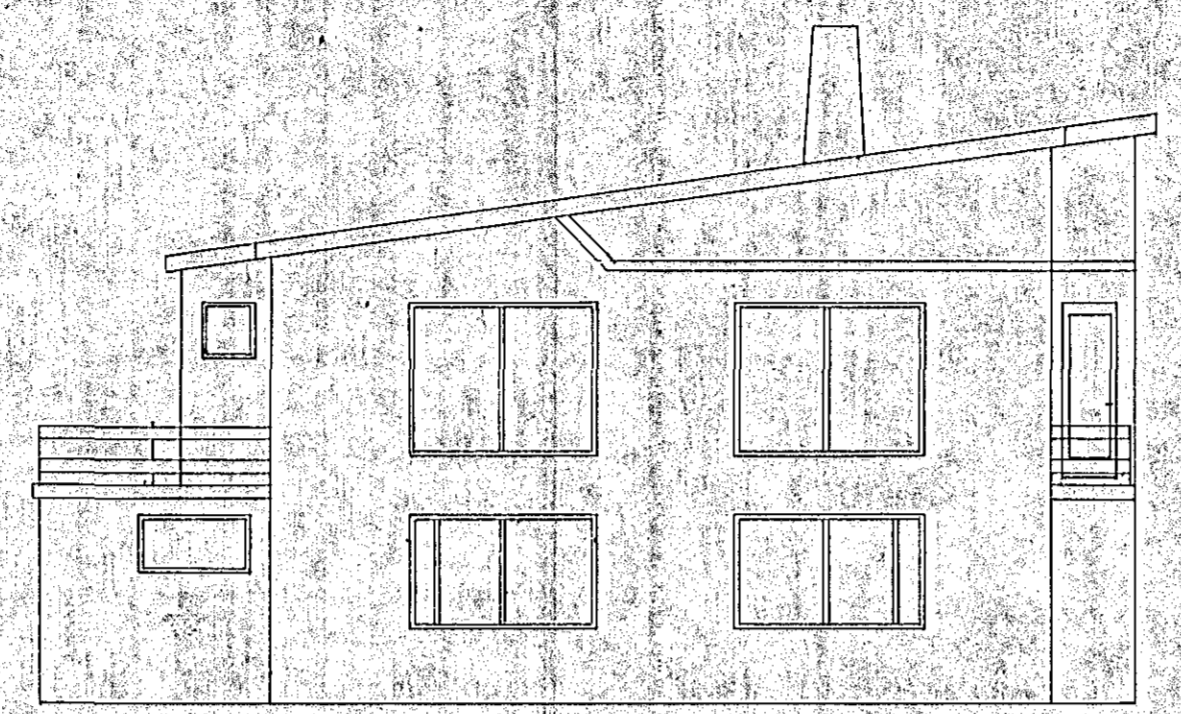


SUÐ-AUSTUR

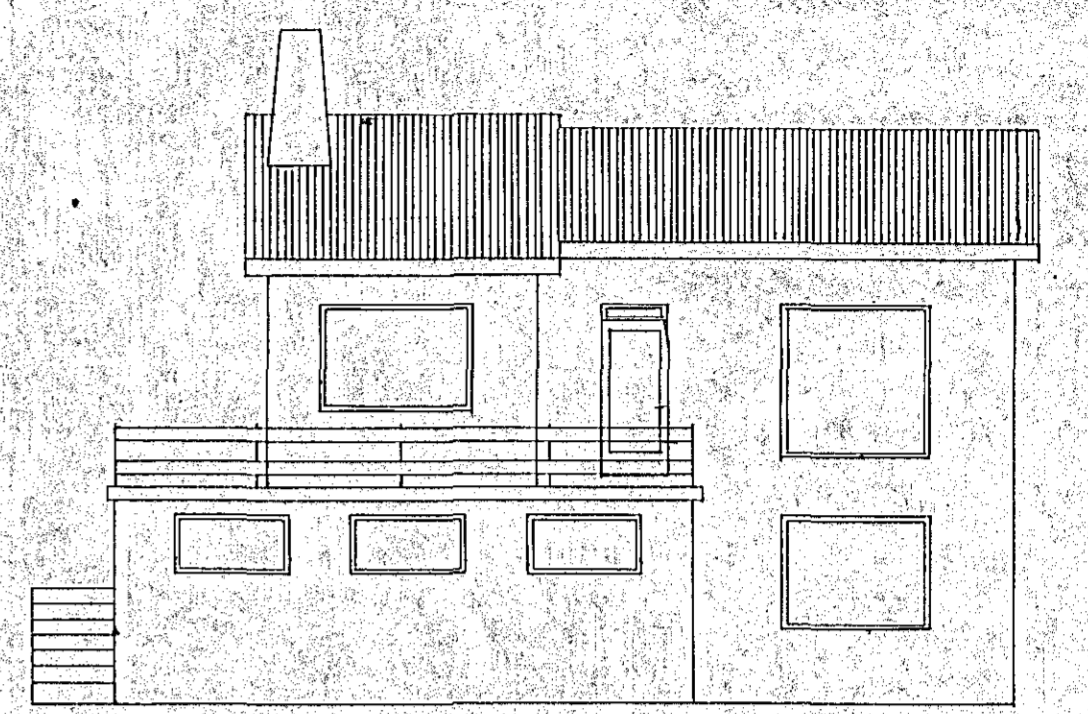

SUÐ-VESTUR

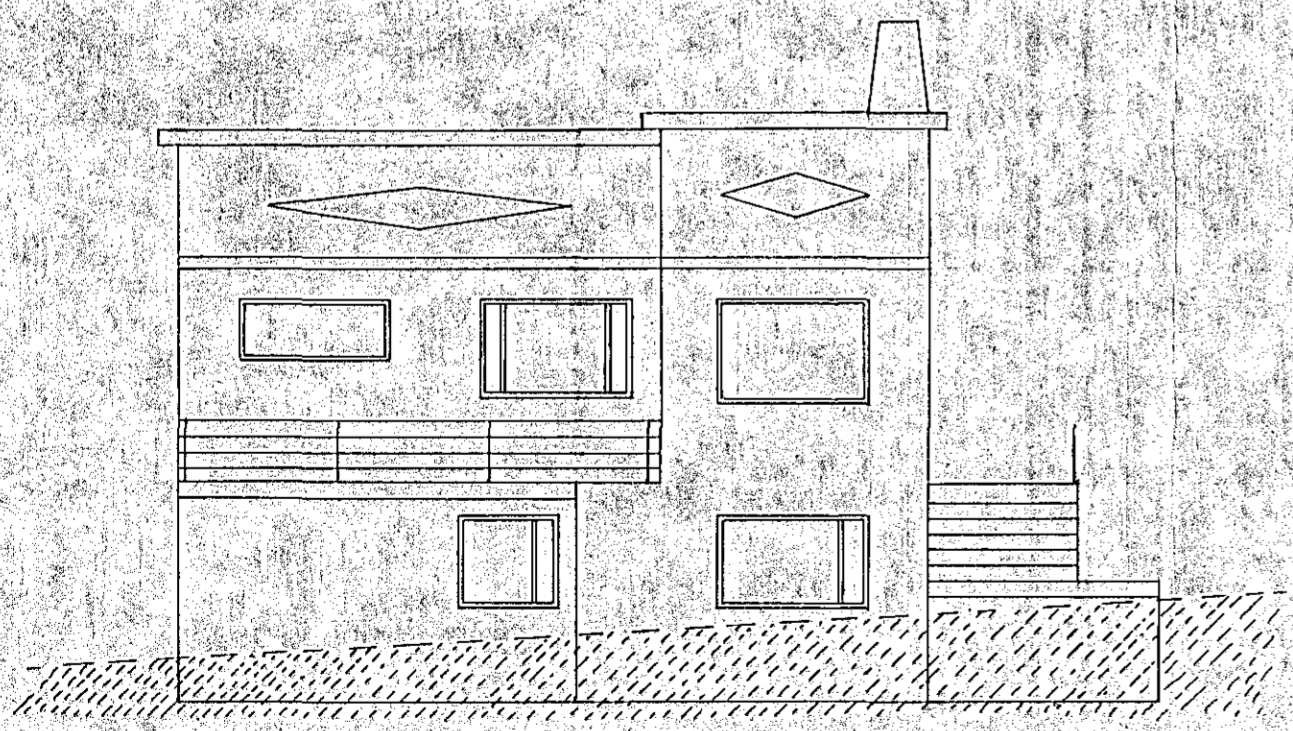

NORÐ-AUSTUR

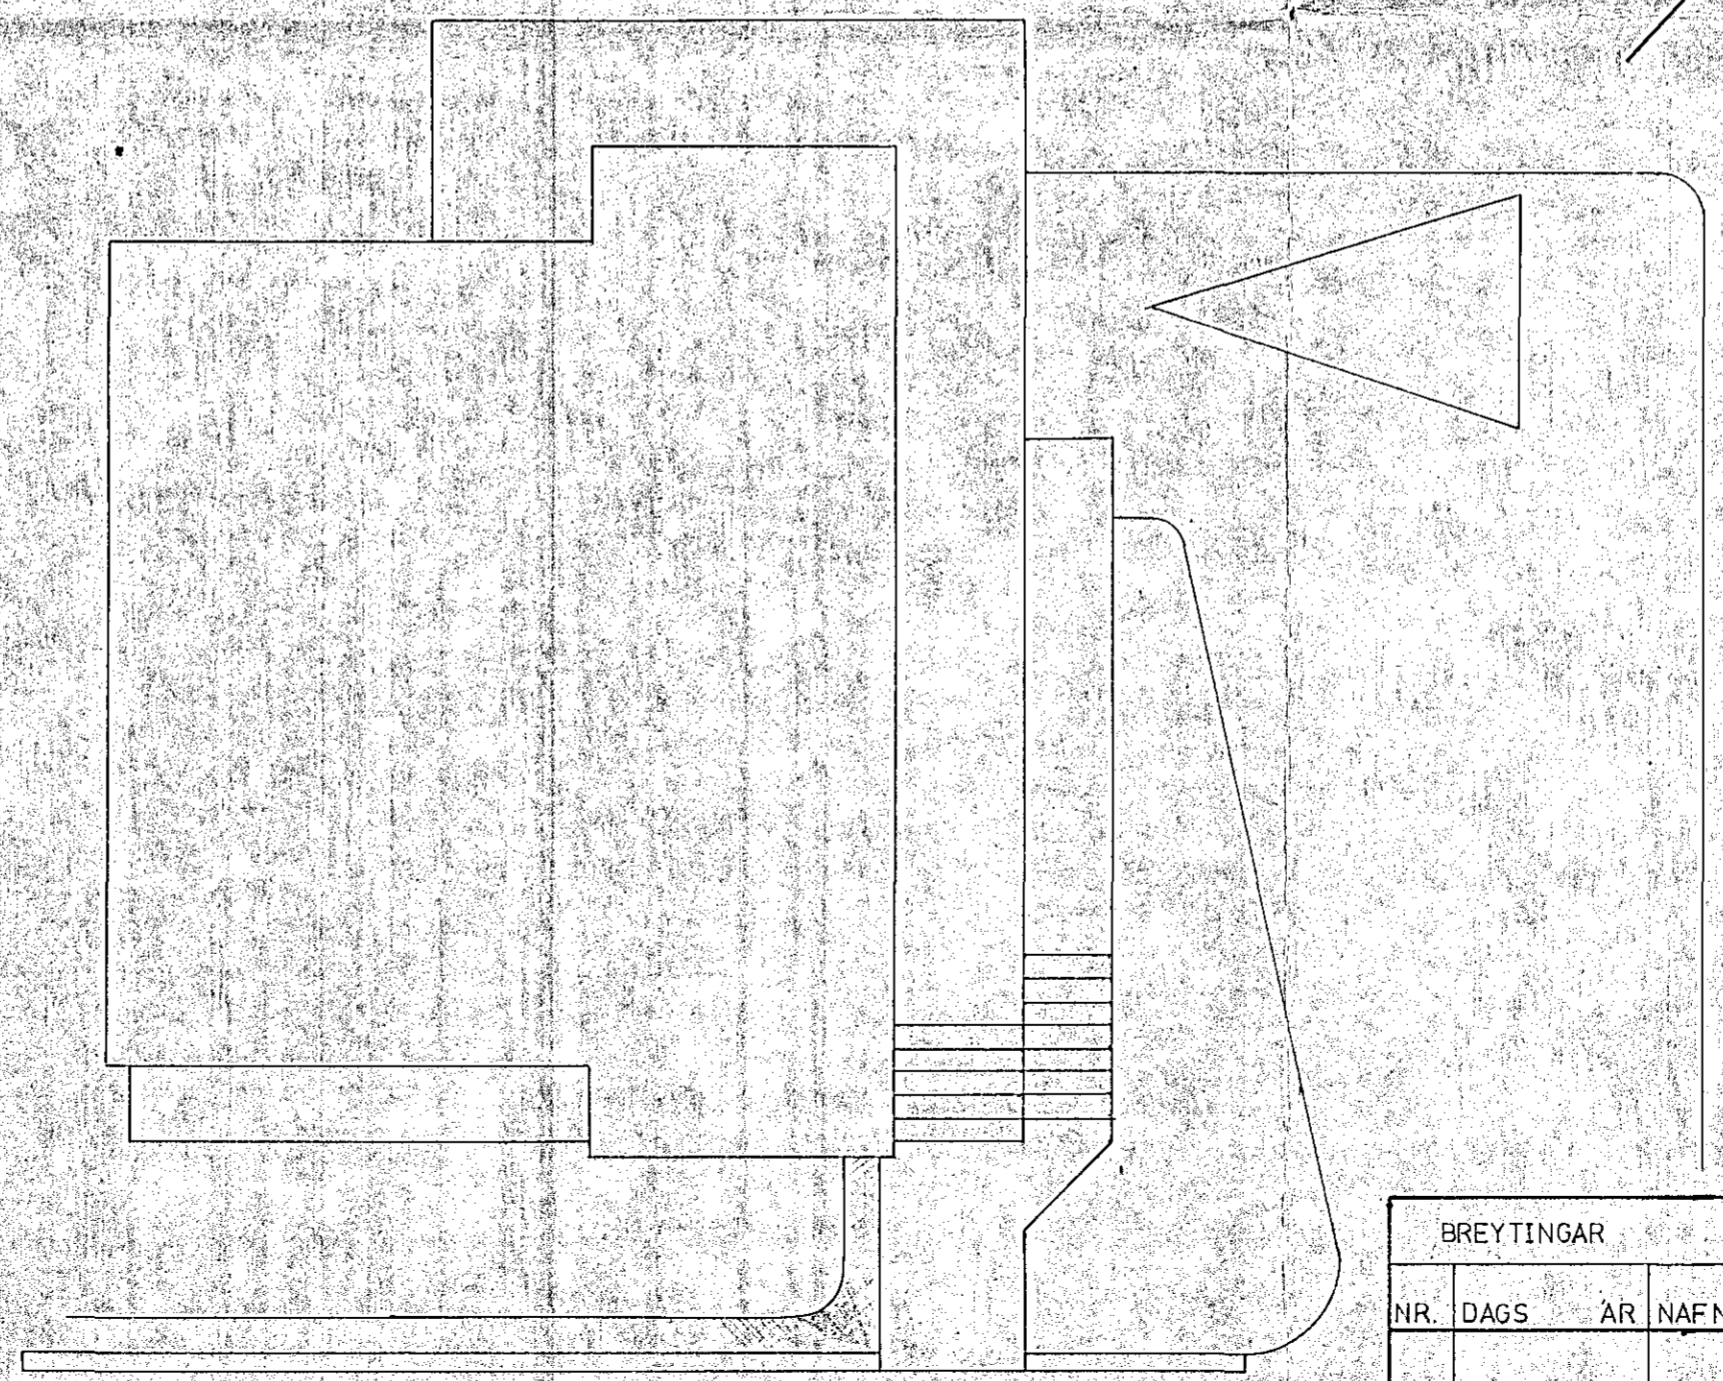

Samþykkt á fundi bygginga-  
nefndar þ. 5/3 1975  
BYGGINGAFULLTRÚJAF. N  
Í HAFNARFIRÐI  
*F. Sigurðsson*

*Heimild íbúð í metri hót,  
gæslaþing og breyting  
á 6/4.*

BREYTINGAR				MAGNÚS HELGASON		S-53513 HAFNARFIRÐI	
NR.	DAGS	ÁR	NAFN	ÖLDUSLÖÐ	HAFNARFIRÐI	Halt. T. H. S.	
				ÖLDUSLÖÐ 48	HAFNARFIRÐI	M	1:100
				ÚTLITSMYND		NR	BL2 AF2
						DAGS	FEBR 1975