
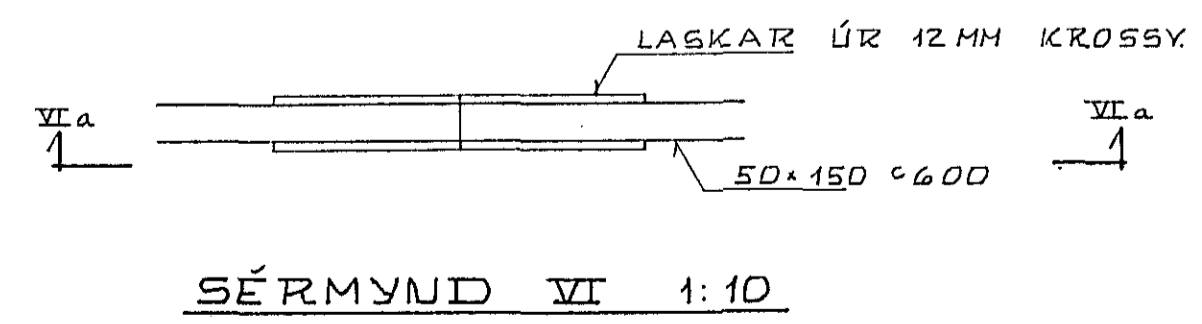
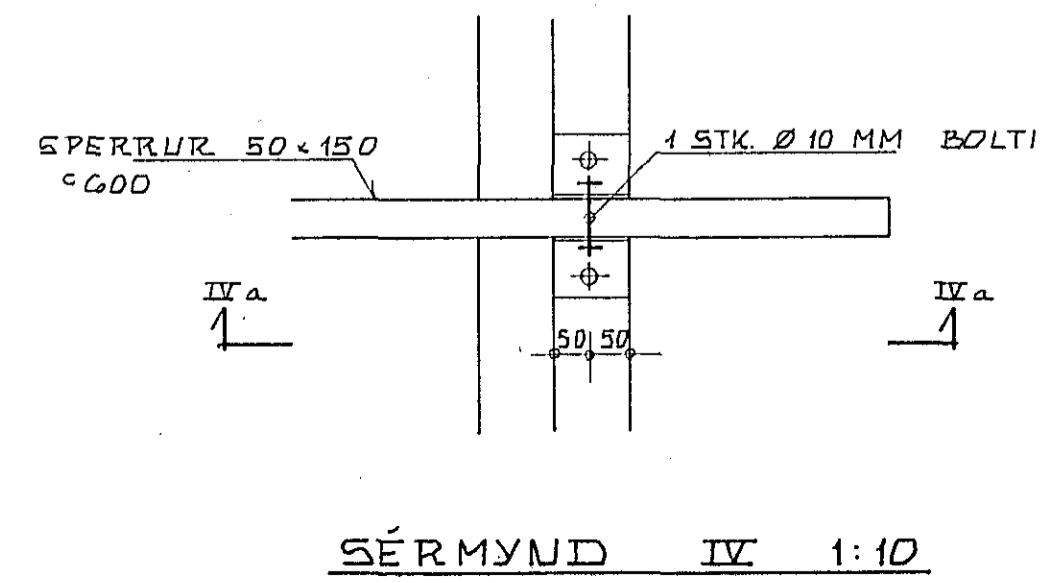
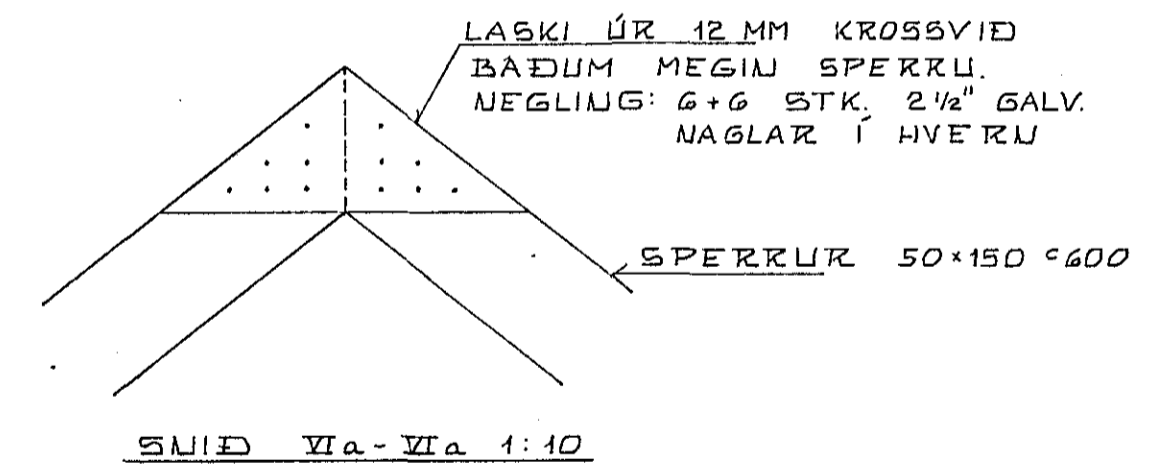
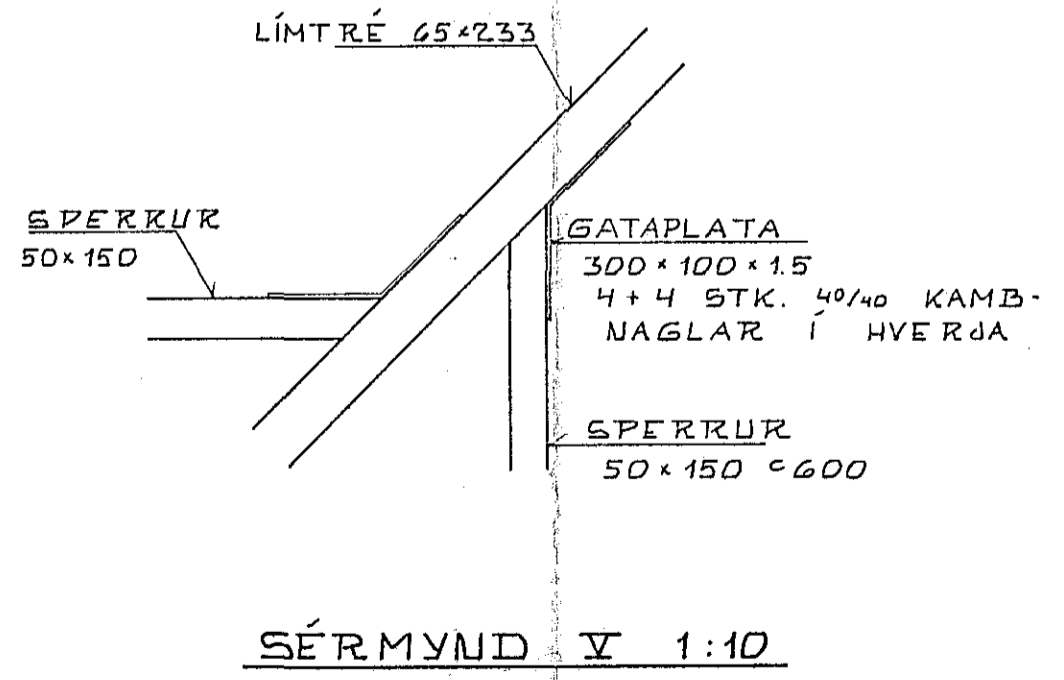


SÉRMYND I 1:10

SÉRMYND II OG II' 1:10

SÉRMYND III 1:10

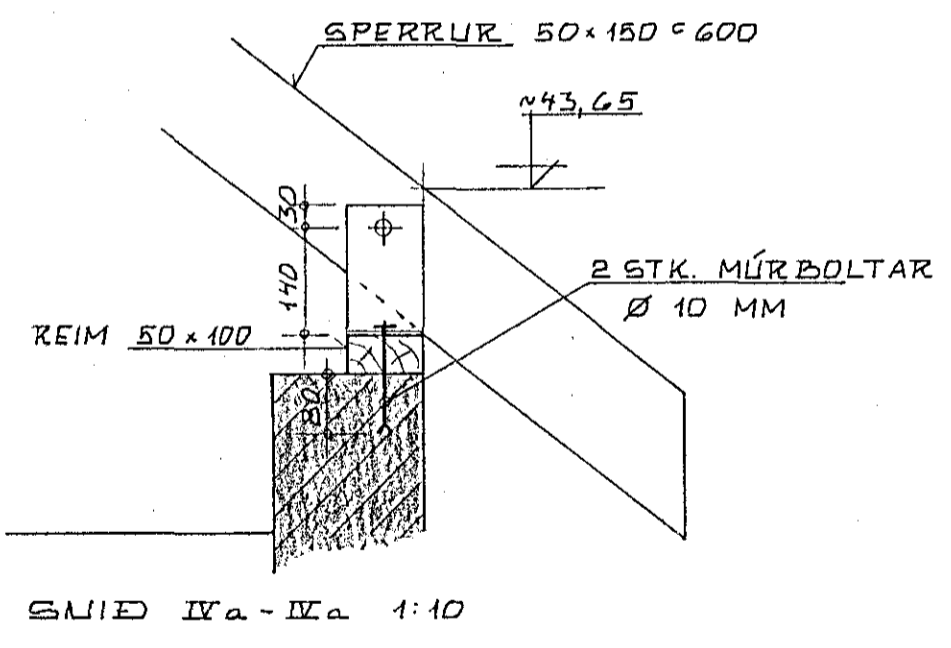

SÉRMYND IV 1:10

SÉRMYND V 1:10

SÉRMYND VI 1:10



KRISTJÁN KNÚTSSON  
TÆKNIFRÆÐINGUR FTFÍ 9 651647

ÖLDUSLÓÐ 4B, HAFNARF  
RISHÆÐ

PAK: SÉRMYNDIR.

DAGS NÓV. '85  
MKV 1:10  
BL 4 AF  
VERK 857-01