
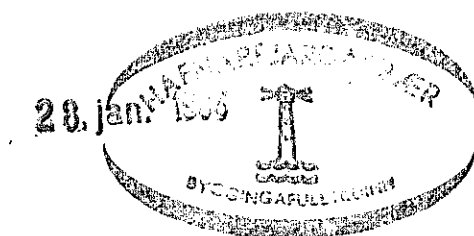


GÖLF RISHÆÐAR 1:50

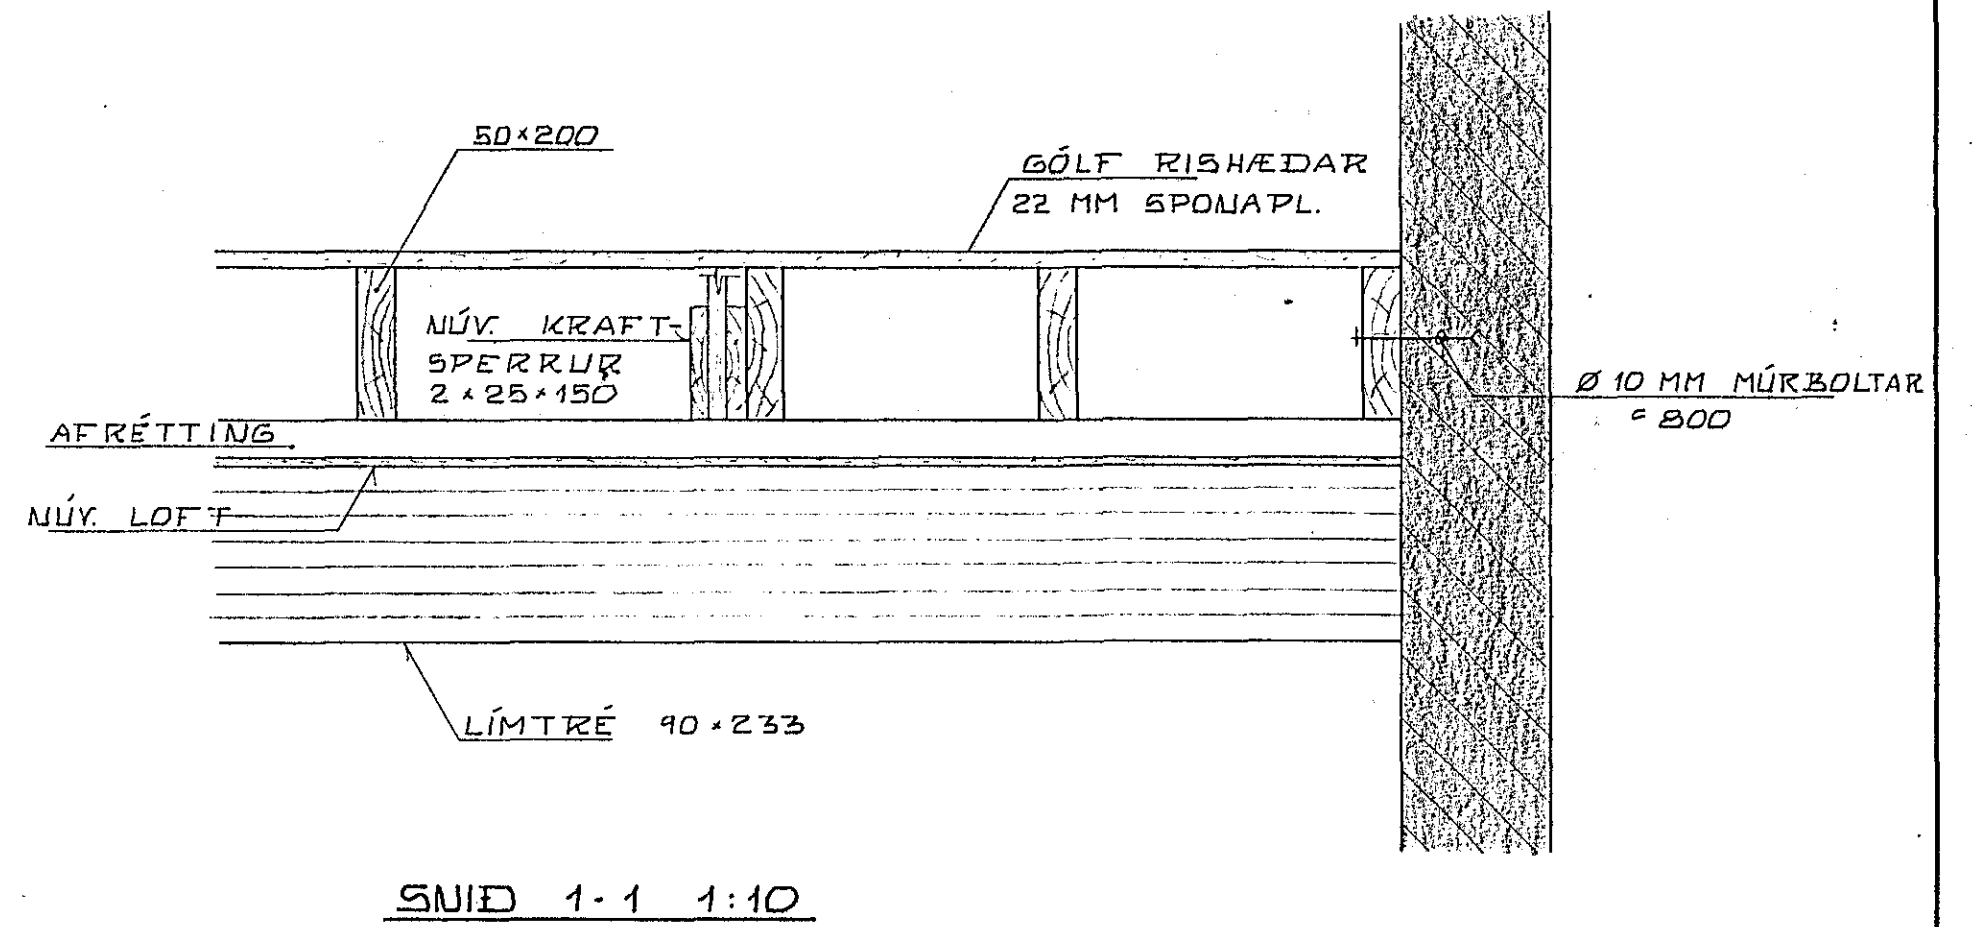

KRISTJÁN KNÚTSSON  
TÆKNIRÁÐGJAFINGUR FTÍ S. 651647

ÖLDUGLÖÐ NR. 48 HAFNARFIRÐI RISHÆÐ	DAGS OKT. 1985 MKV 1:50 1:10
GÖLF RISHÆÐAR: GRUNNMUND OG SNID	BL. 1 AF VERK. B57-01 <i>Stevjör</i>