
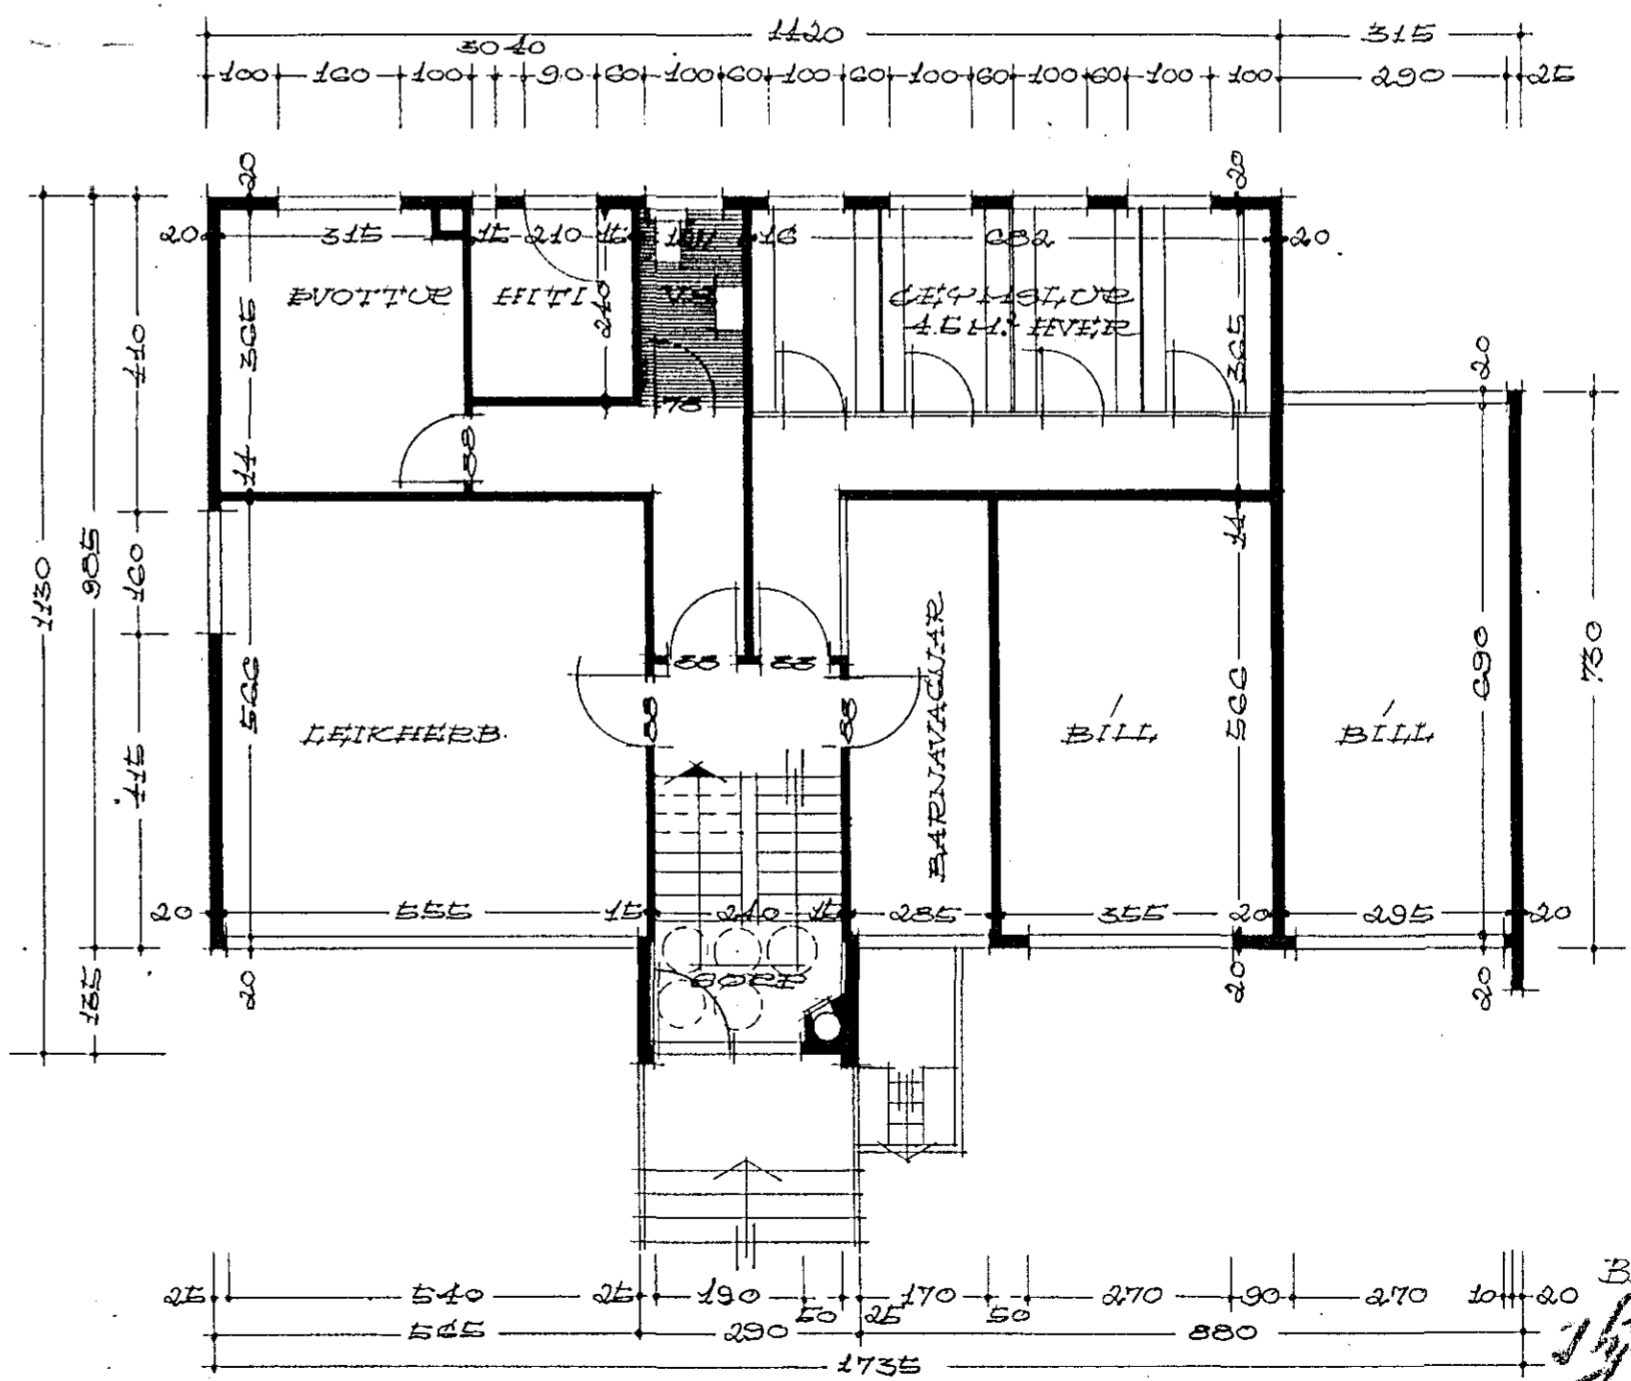
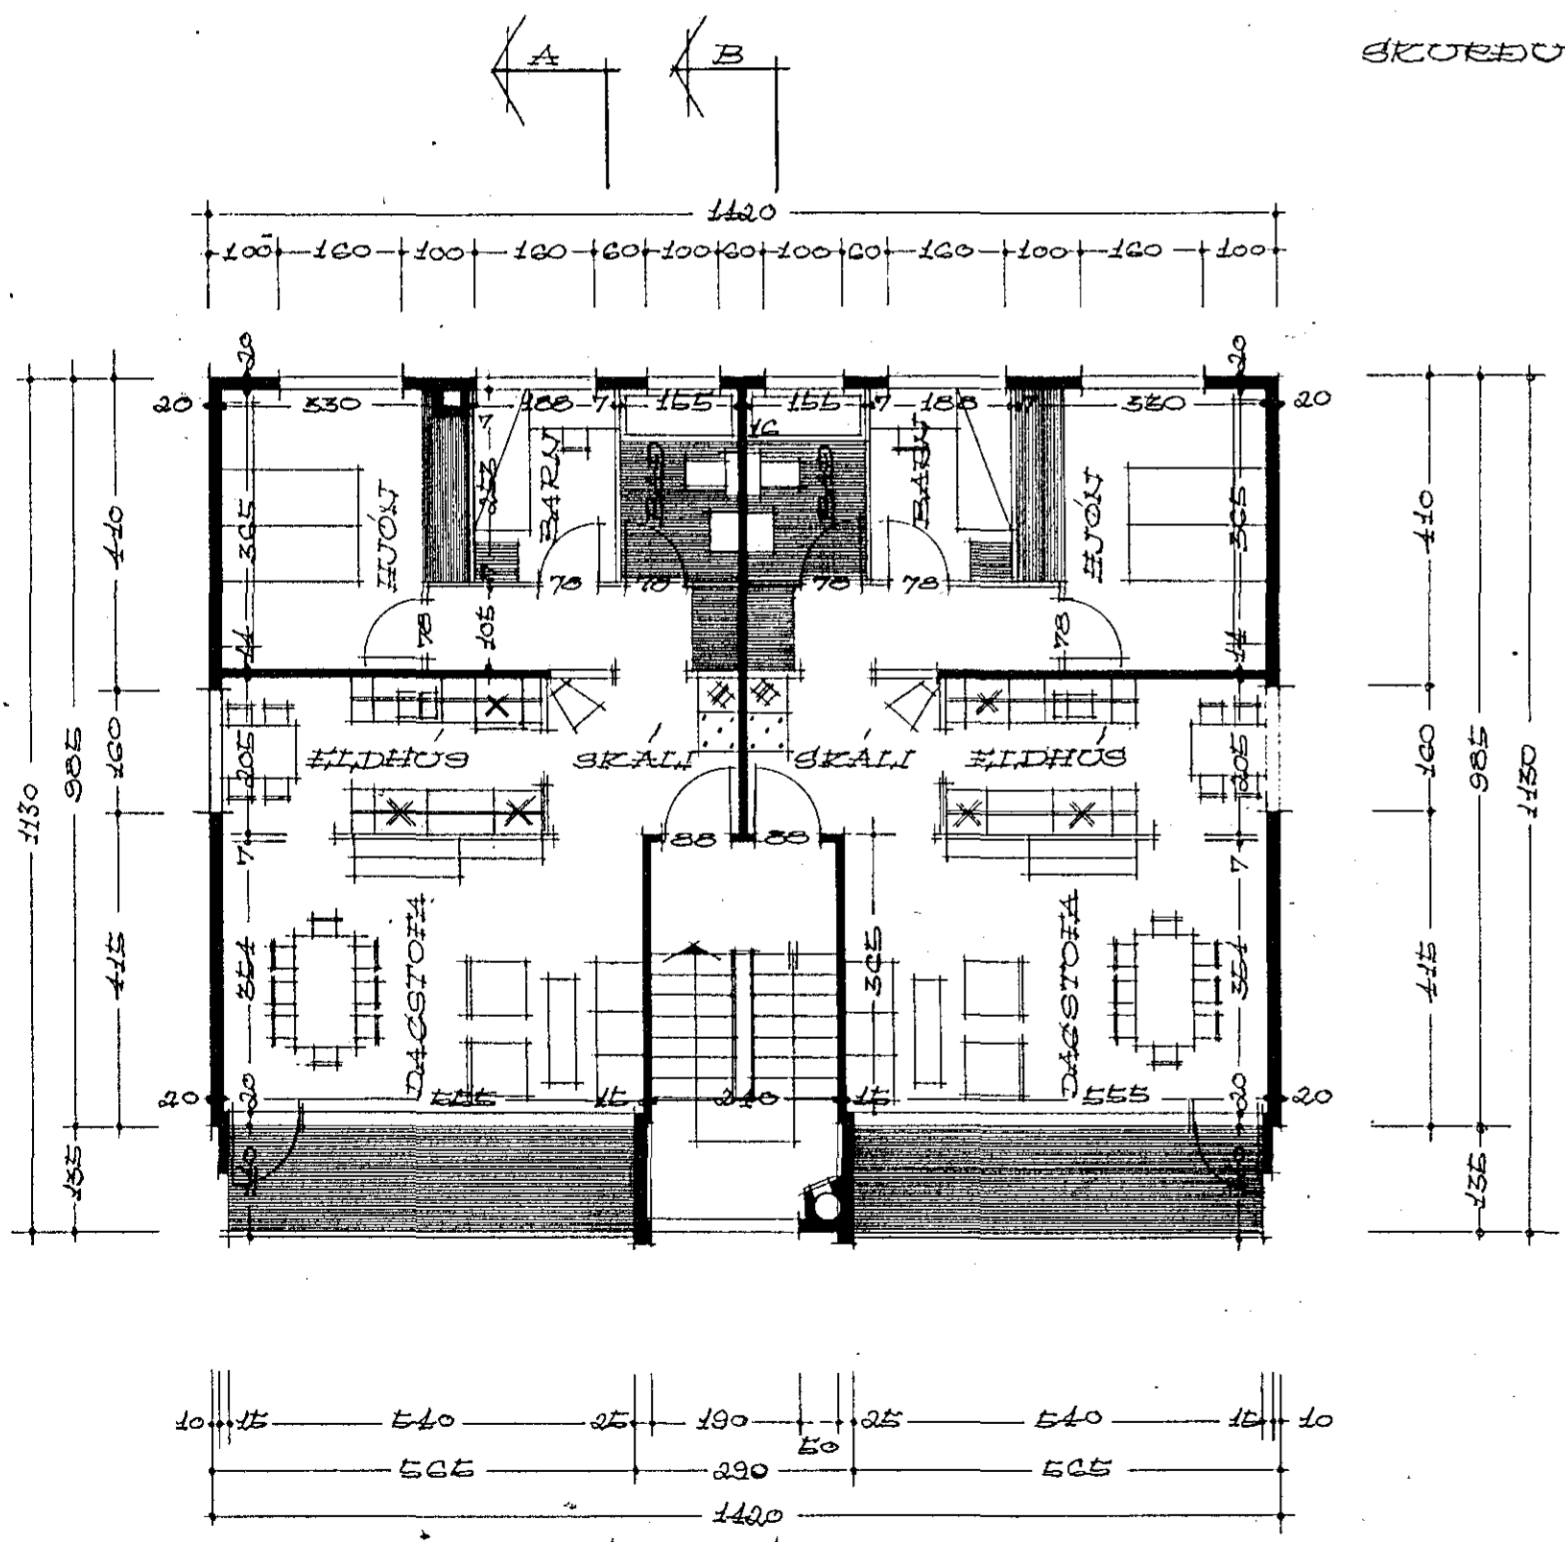
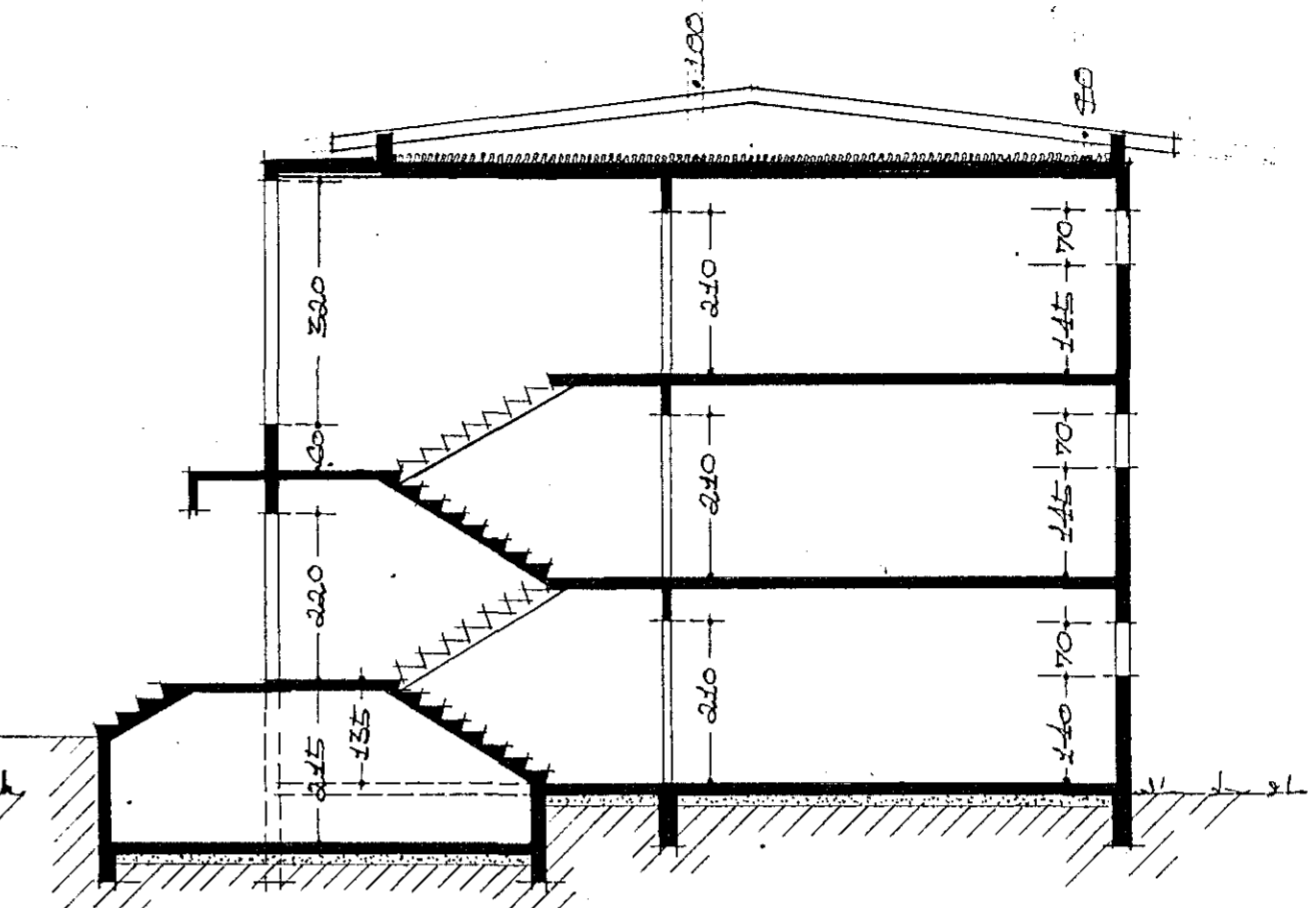
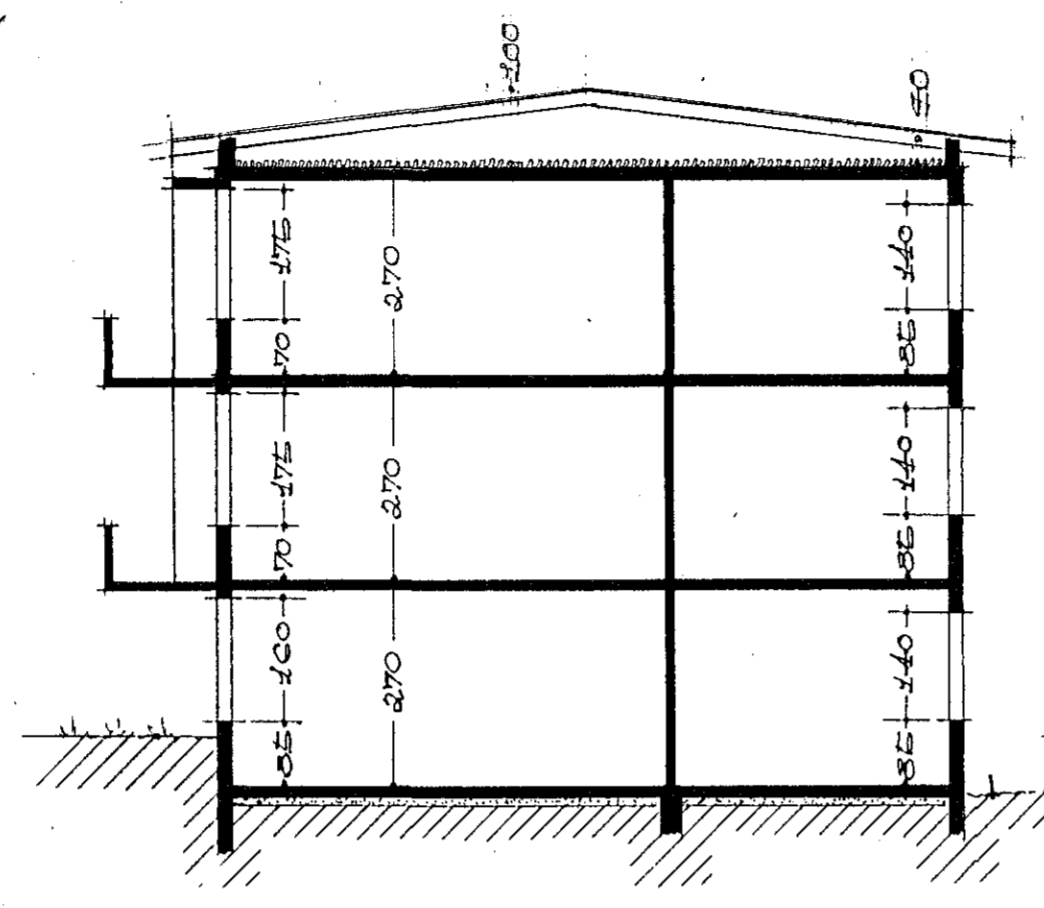


Samþykkt á fundi bygginga-  
nefndar þ. 3/12/1909  
BYGGINGAFLUTKÖNN  
I HAFNARFIRÐI  
E. Sigurðsson

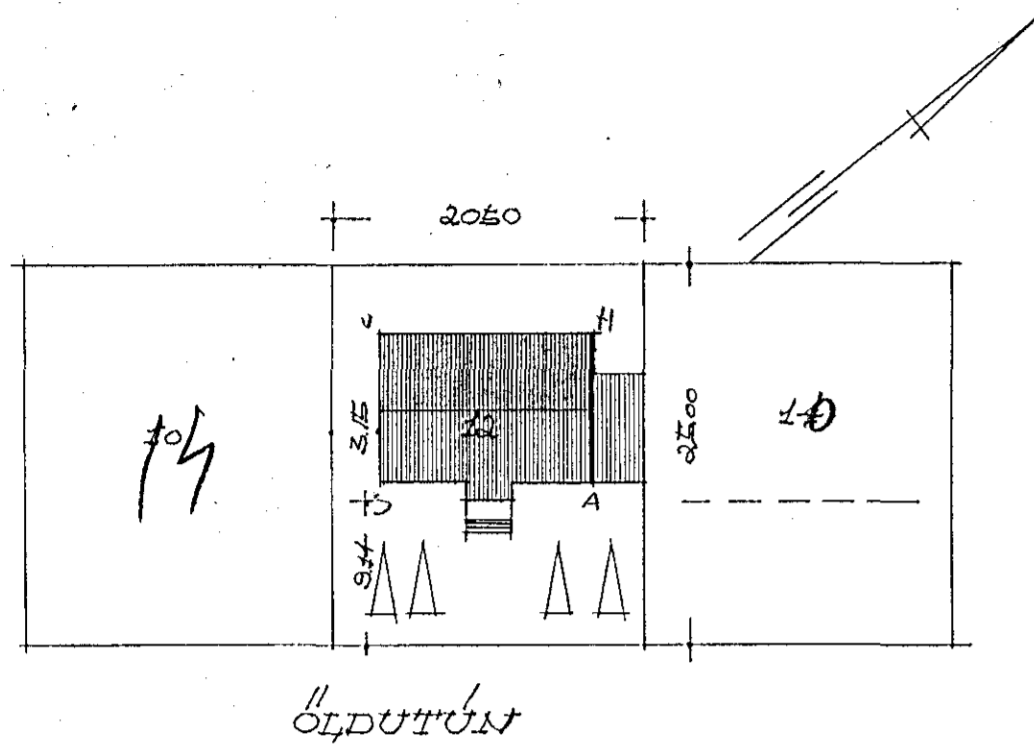

BRETTI I DES. 1905  
Þjartan Sveinsson  
REKJAVÍK I DES. 1906

Þjartan Sveinsson