


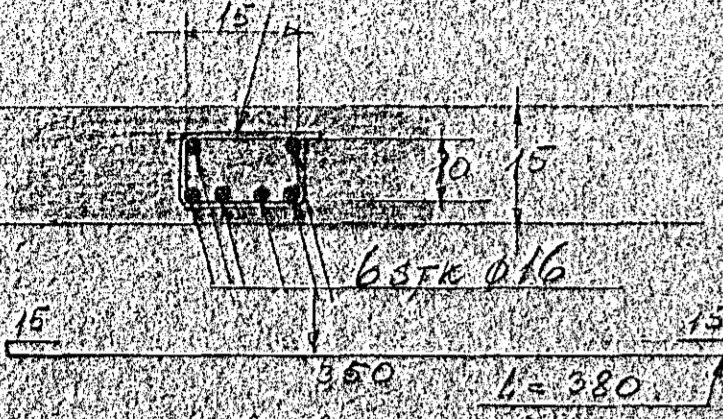

BITI - D
LYKKJUR 48%20
18 STK



SNID d-d. KVÆÐI 1:10

BITI - C

5 STK $\phi 16$, L=580


LYKKJUR 48%20
29 STK

SNID e-e. KVÆÐI 1:10


TÖLUR INNRITADAR Í HRING
(15) MÉRKA ÞÓTUBIRKTIR

YFIR ÞÍR OG GLUGGA KOMI 3 $\phi 10$
EF KANNAÐ ER EKKI SÍNT
Á TEIKNINGU

$\phi 12$ OG SVENARI ÞAFI
KRÖK Á ENDUM

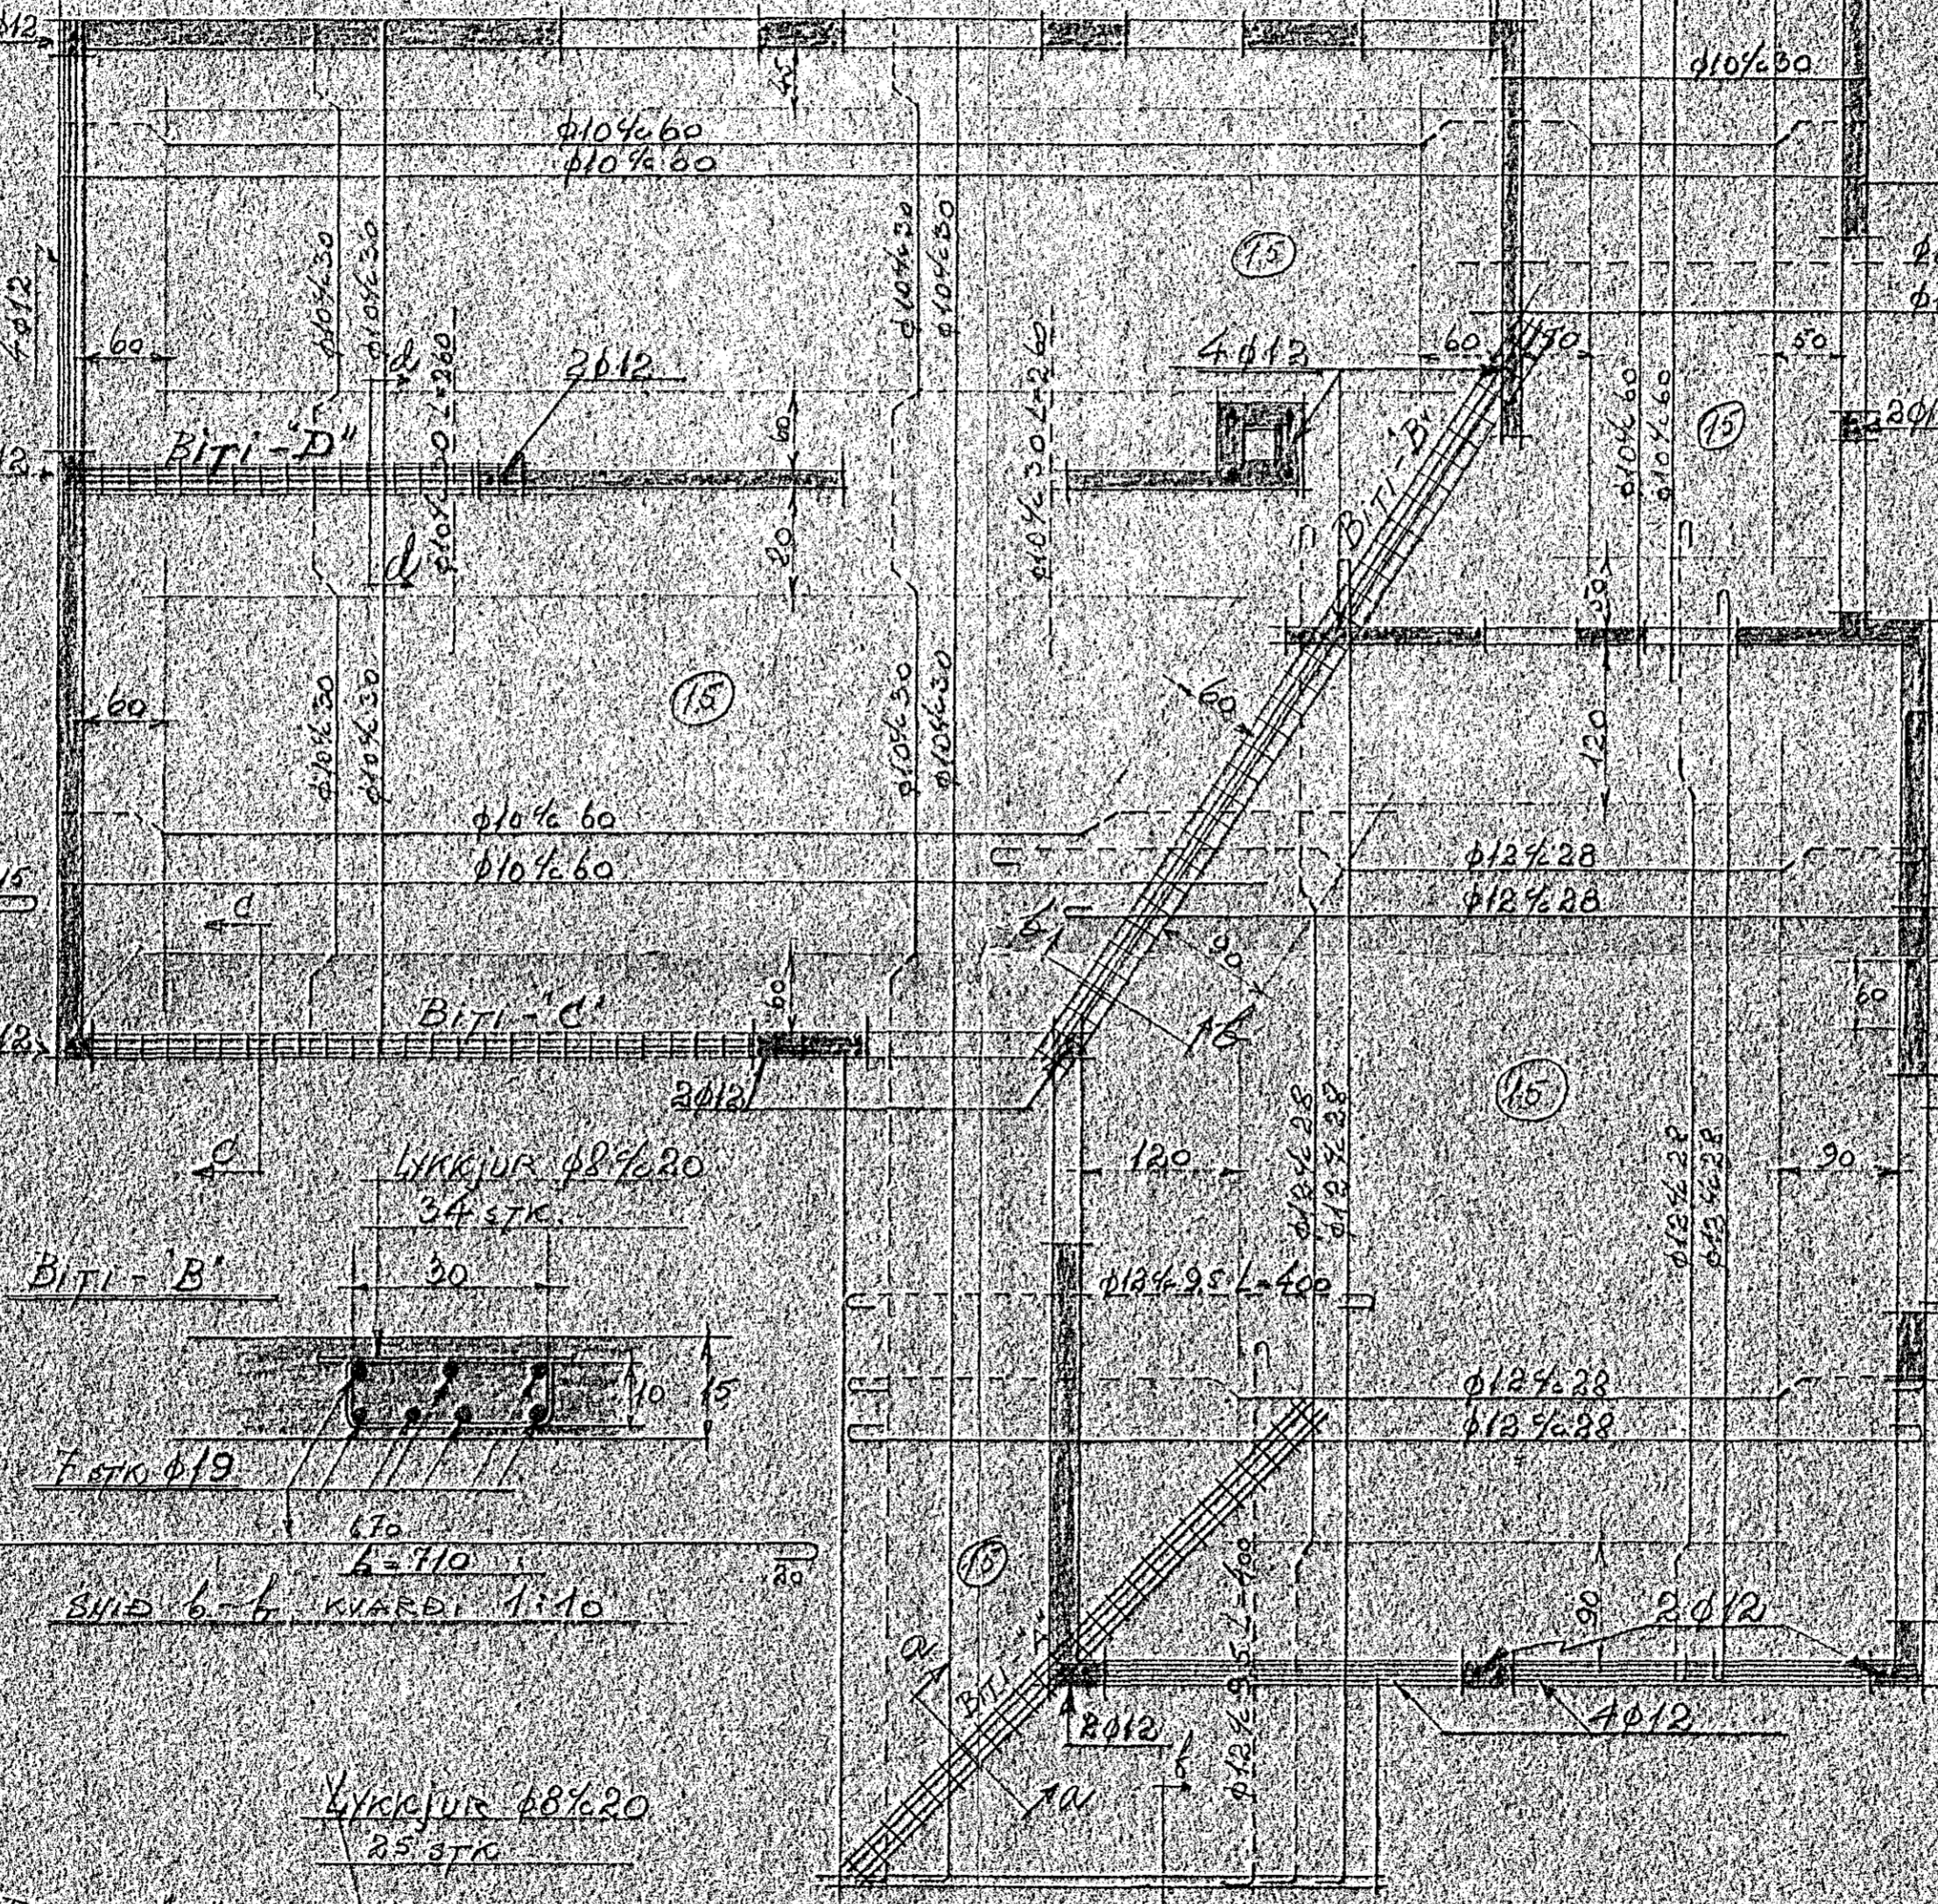


BITI - B

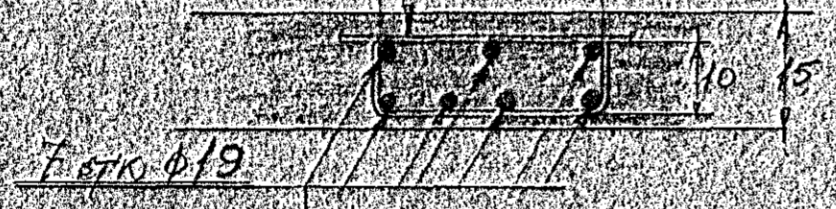

SNID b-b. KVÆÐI 1:10


LYKKJUR 48%20
25 STK

BITI - A

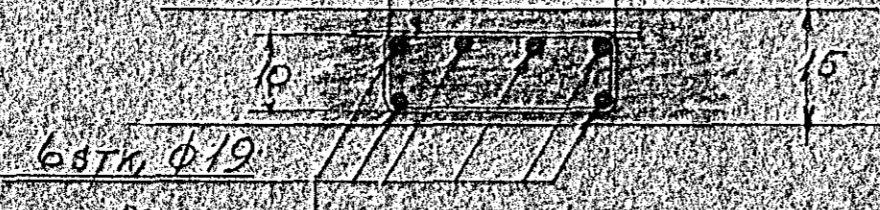


SNID a-a. KVÆÐI 1:10

$\phi 10 \times 50$ LÖÐRÉT

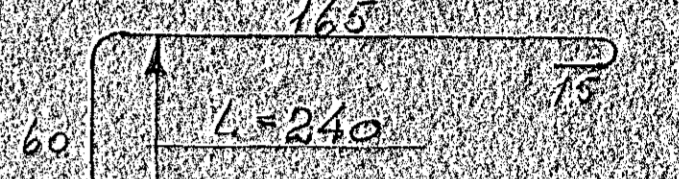

$\phi 16$ HVERT ÞRED

SNID e-e. KVÆÐI 1:10

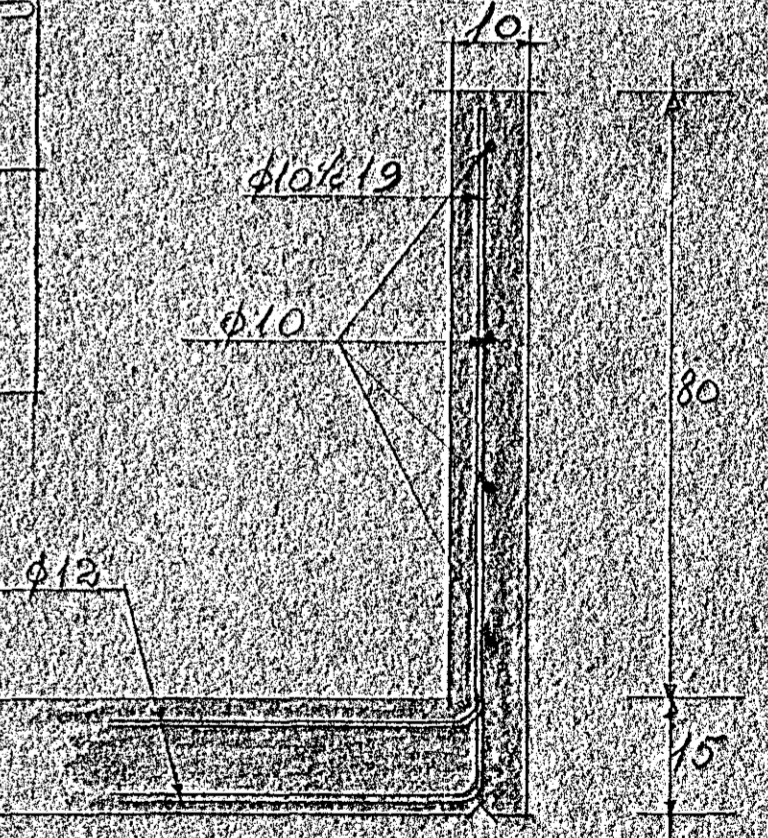

SNID f-f. KVÆÐI 1:10

OLDUTUN 16. JARNALÖGN
PLATA NEIR KIALLARA KVÆÐI 1:50

Hafnarfjarðar 1. júlí 1965
Prestinn Ingólfsson
TEIKNEREBINGUR