
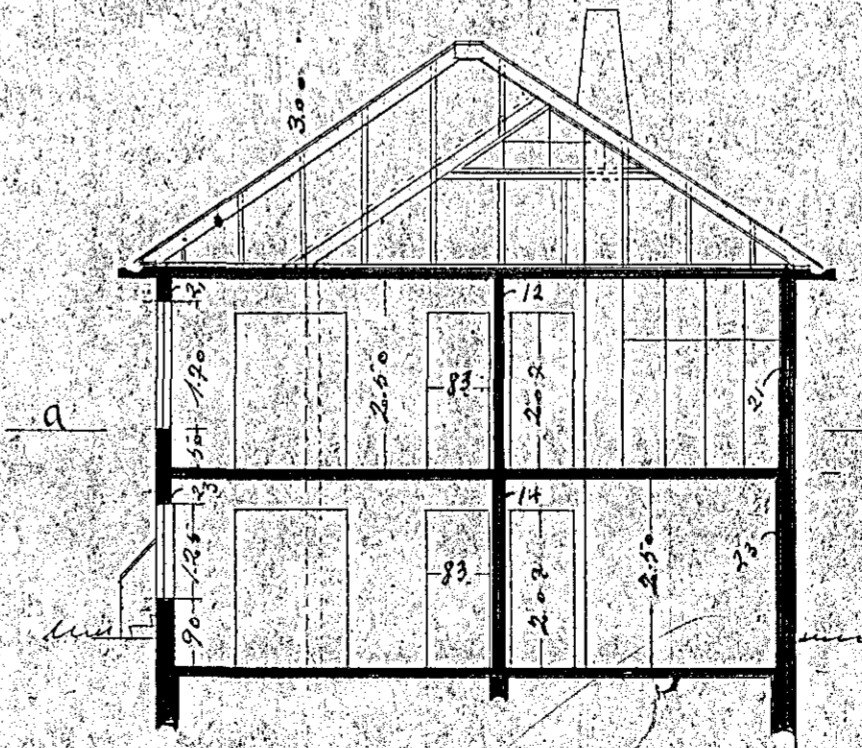
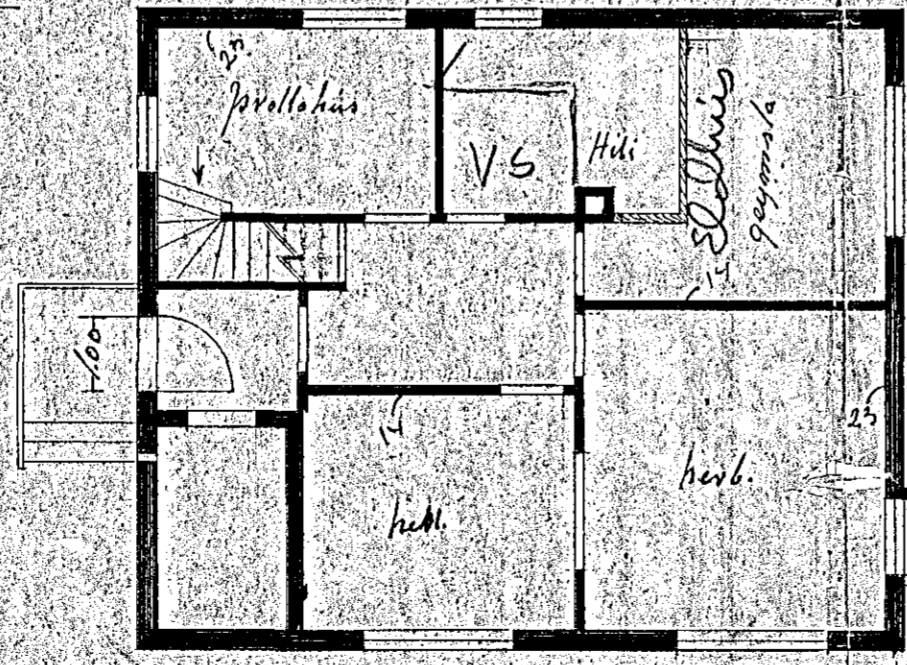
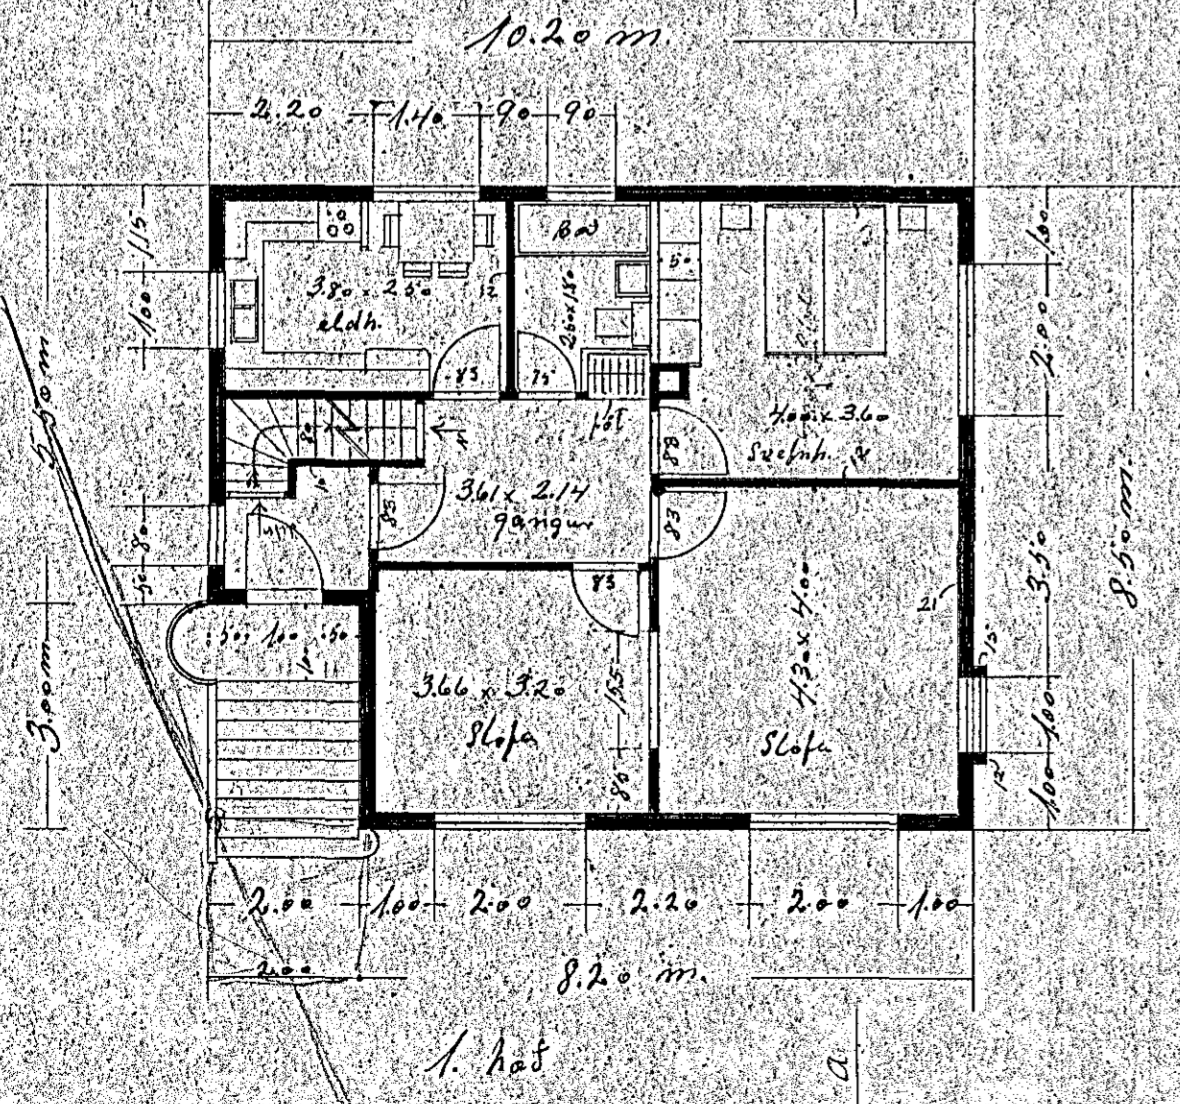


Hús
 Olafs Guðmundssonar
 við Selvogsg. og Öldutorg
 Hafnarfirði.
 TUNGATA 2
 ÖLDUTUN 8

Afstöðumynd 1:500

Öldutorg

Einna Sigurður
 Gunnar E. Björnsson
 Hf. 10/9 1954

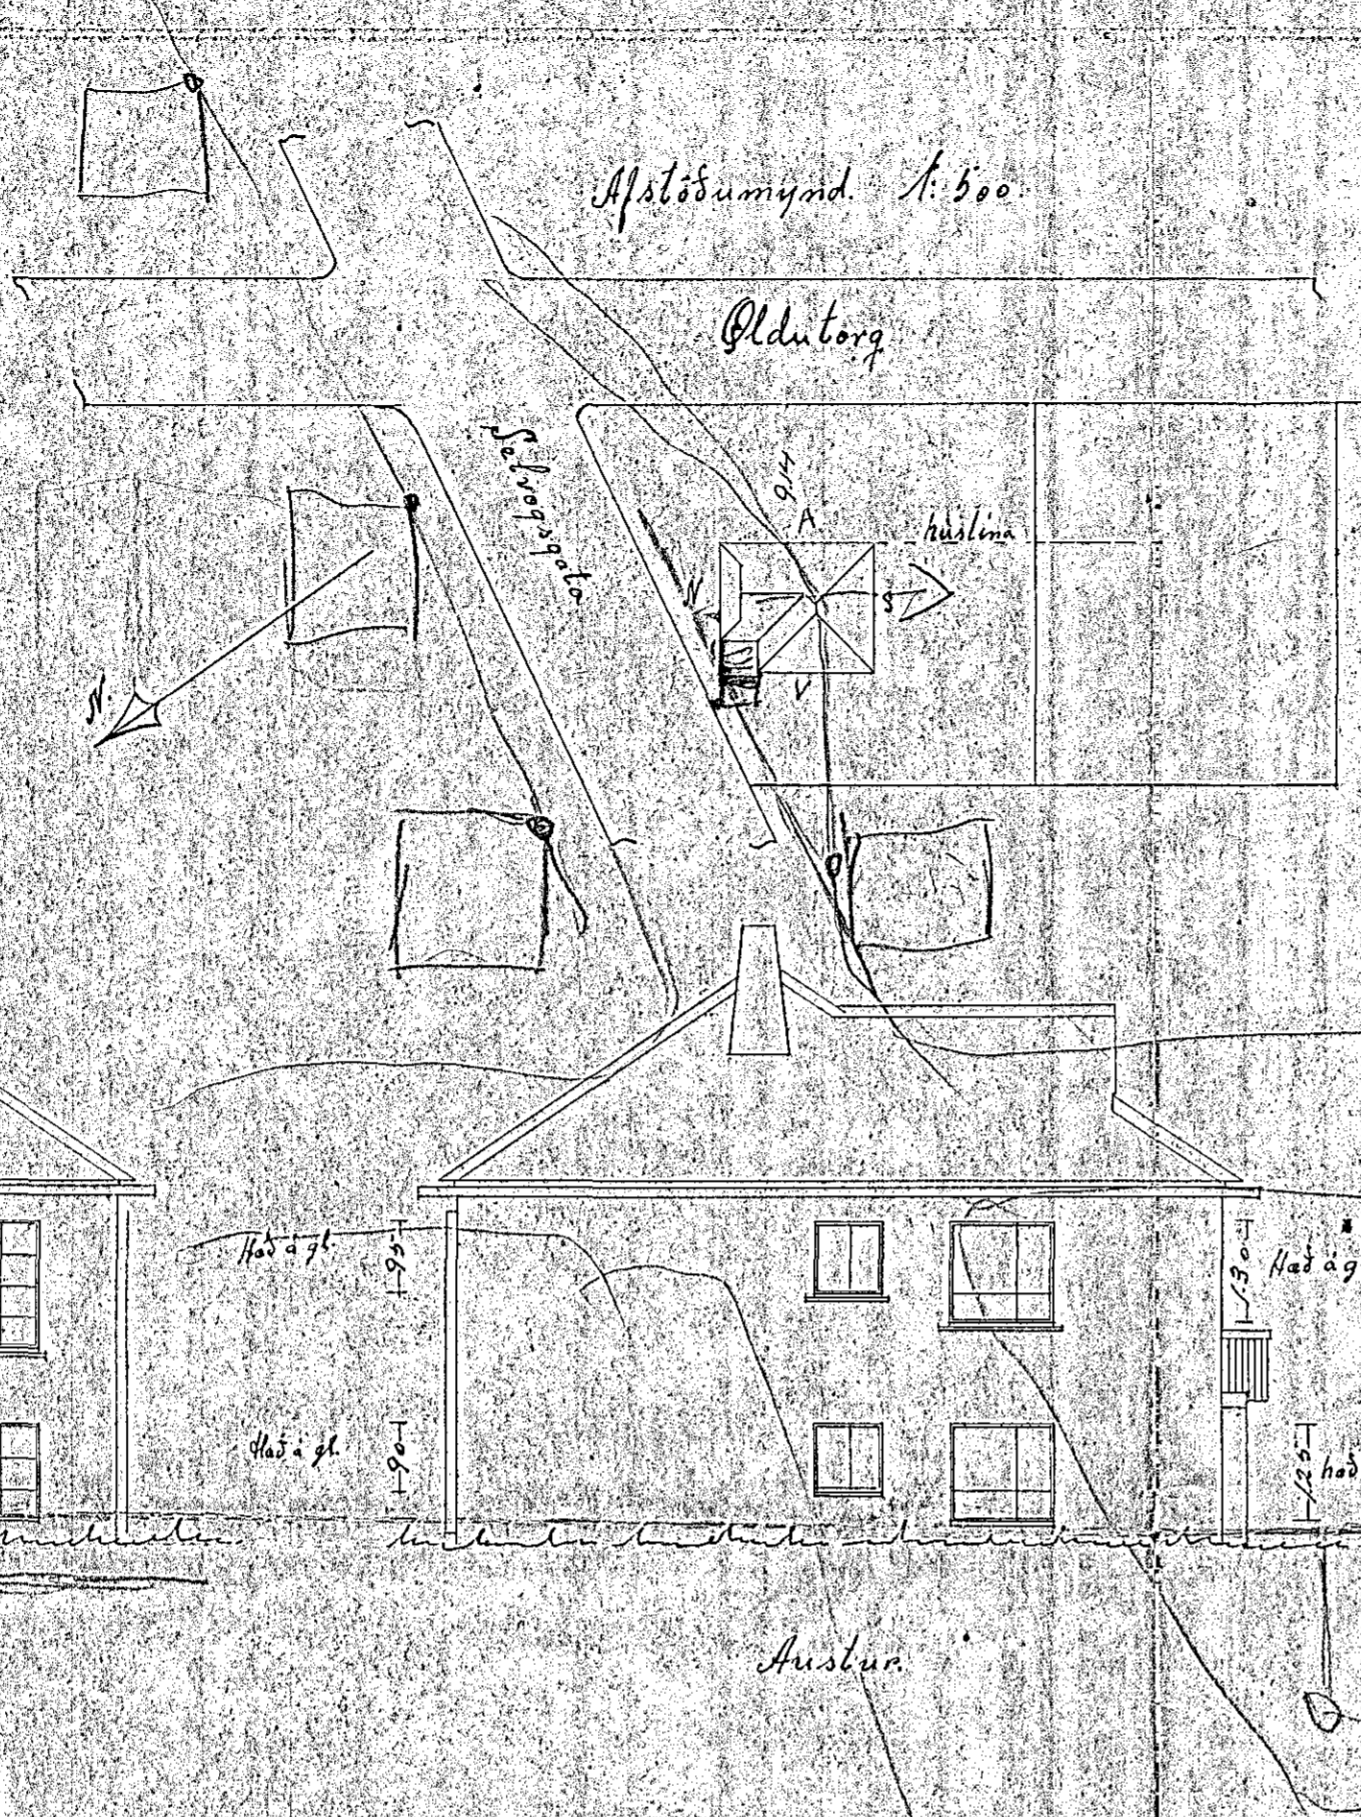

Reykjavík 31. Agust 1954
 Sigmar Guðmundsson