



STÆÐ
 FLATARMÁL 673 M²
 RÚMMÁL 2825 M³

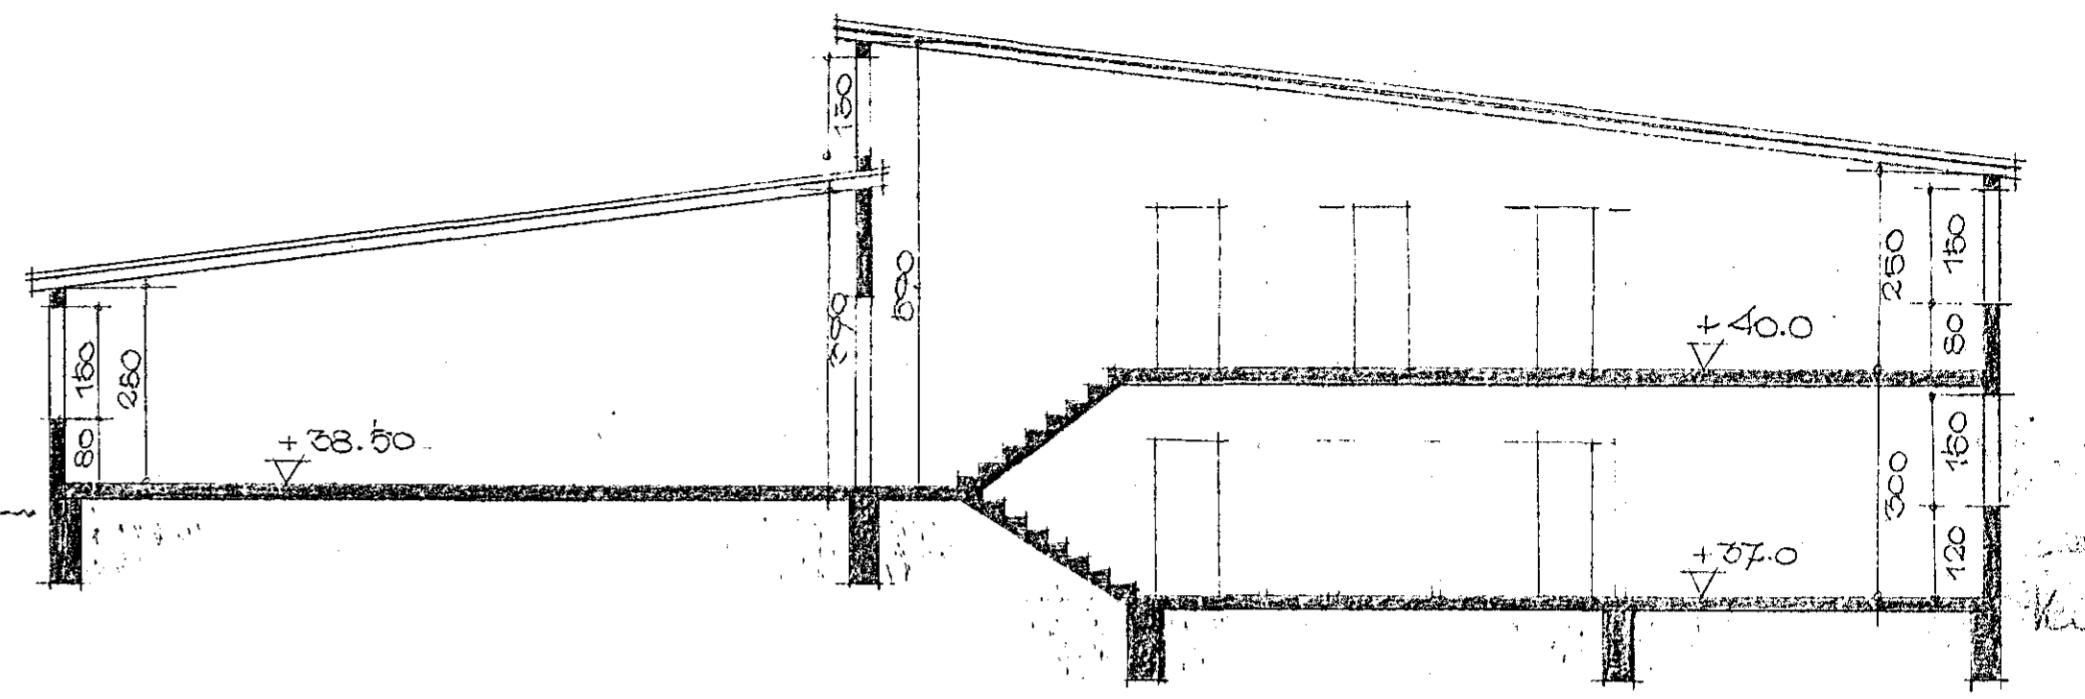

SNITT UM SKALA OG STIGAHÚS

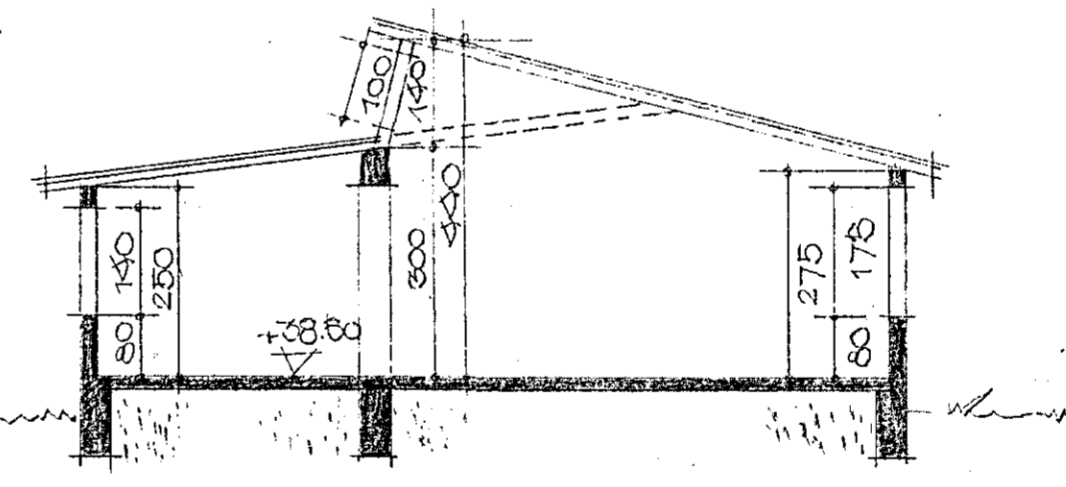

SNITT UM KENNGLUSTOFU

REYKJAVÍK OKT. 1957

