




17 STK.

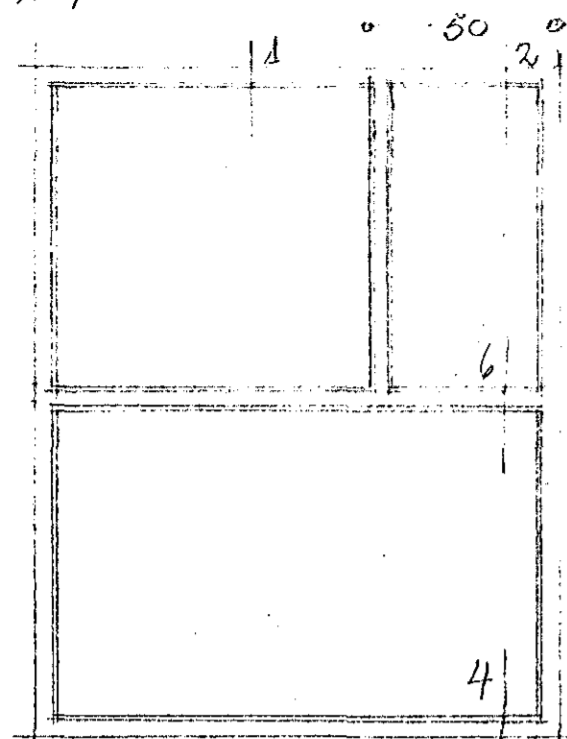


9 STK

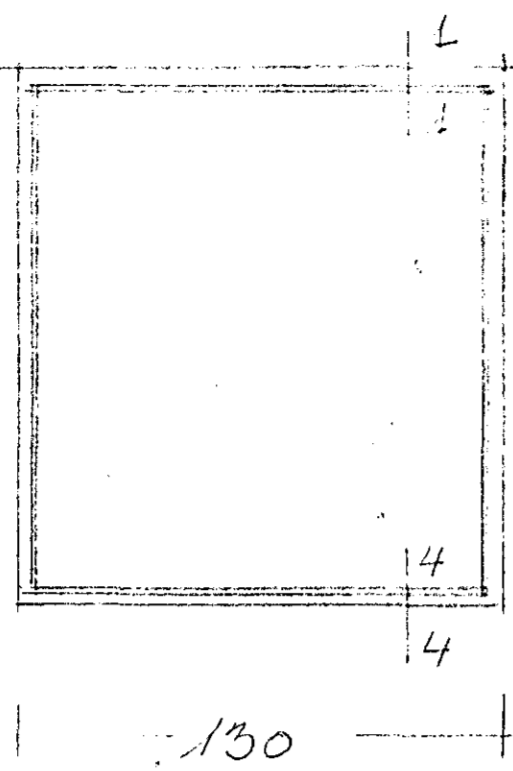


9 STK

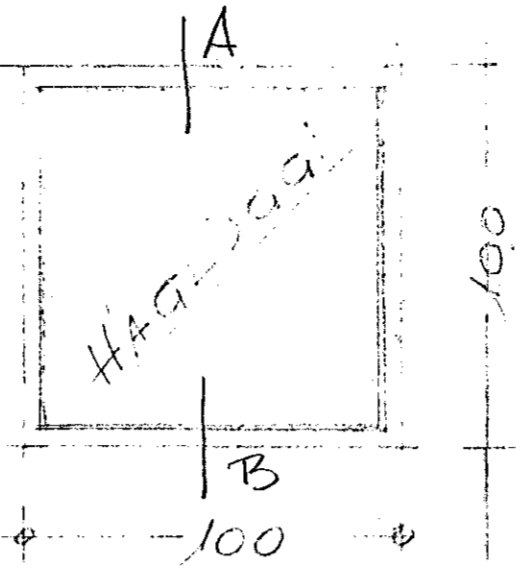


8 STK.

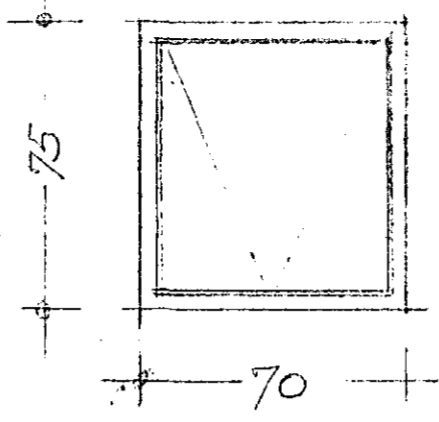

1 STK

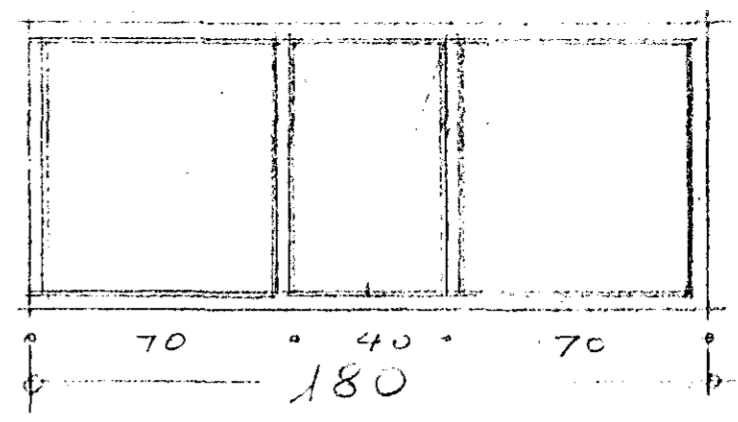


1 STK

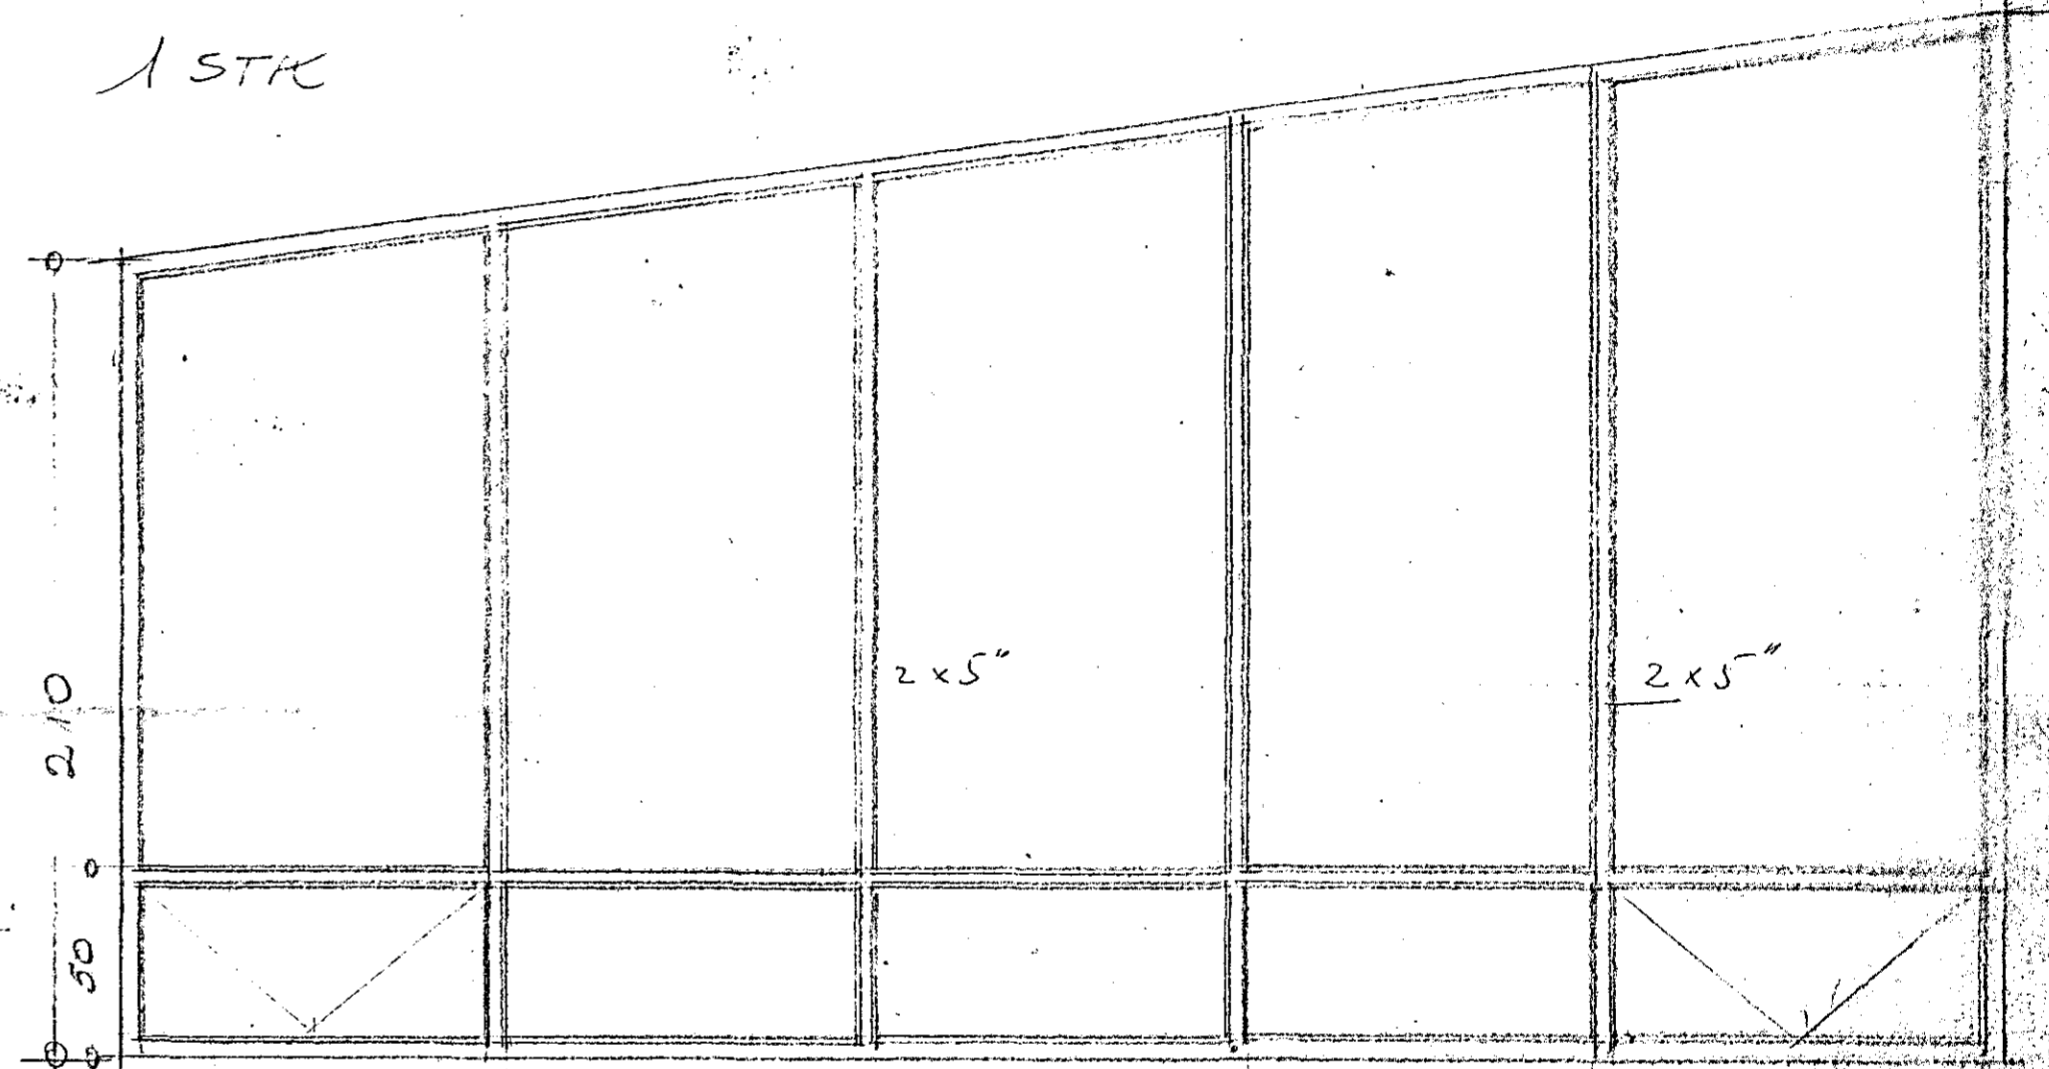


140


5 STK

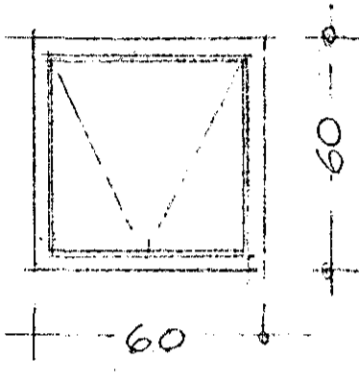


2 STK

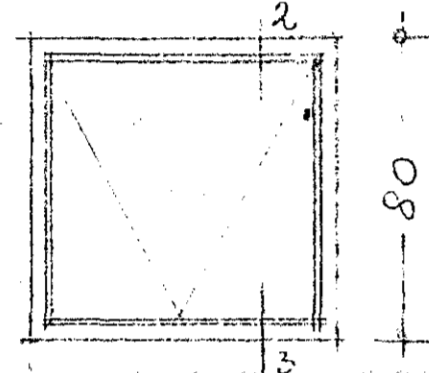


4 STK

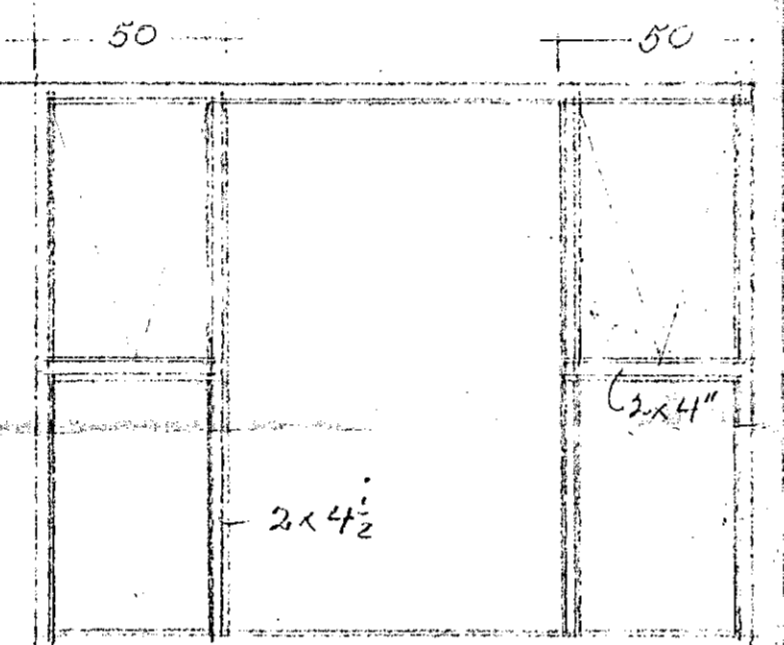



8 STK

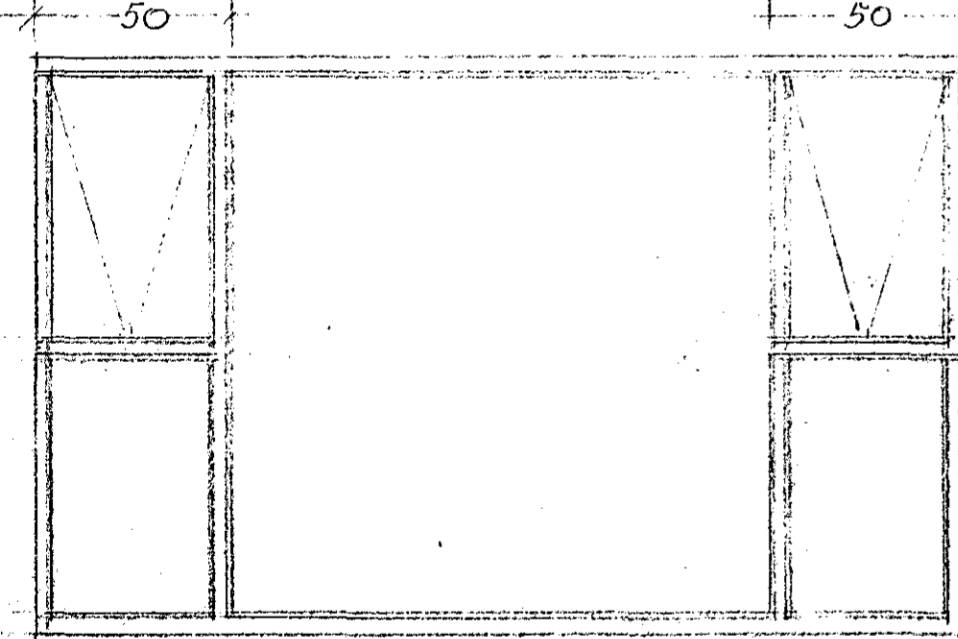

3 STK

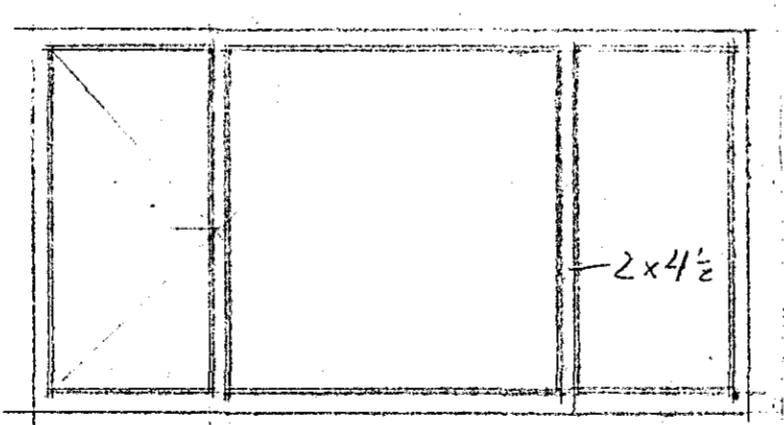

1 STK

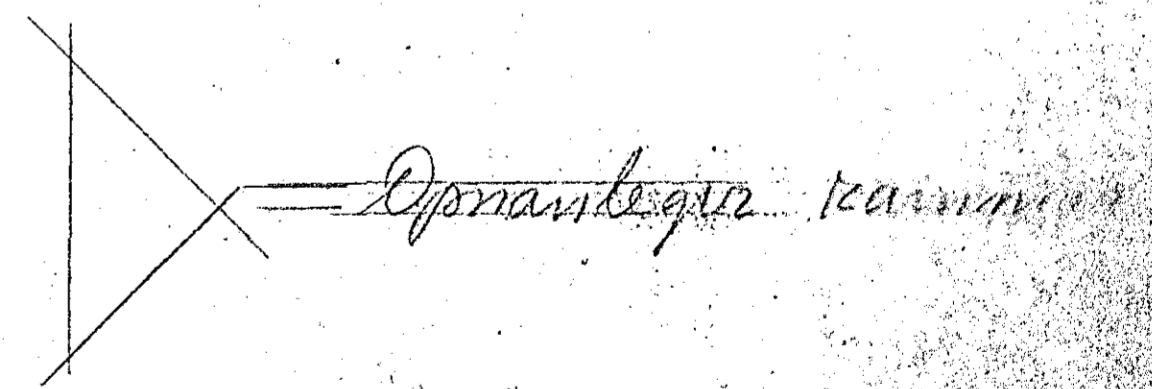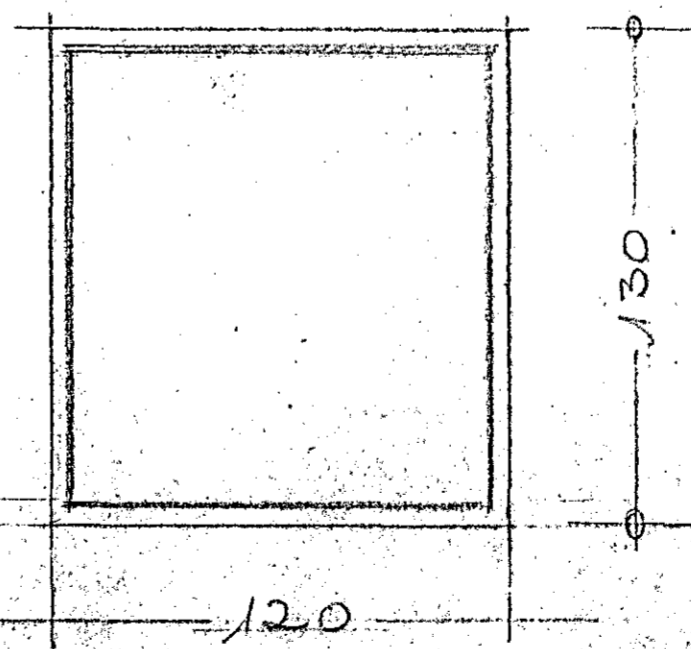

Dýrnamískur teygur

BARNAKÓLI Í HAENARFIRÐI

M. 1:20

12/11/54

HUSMANEISTRI  
RIKIS