


Barnaskili i Hafnarfirði

Þverskurur um stiga - M. 1:20

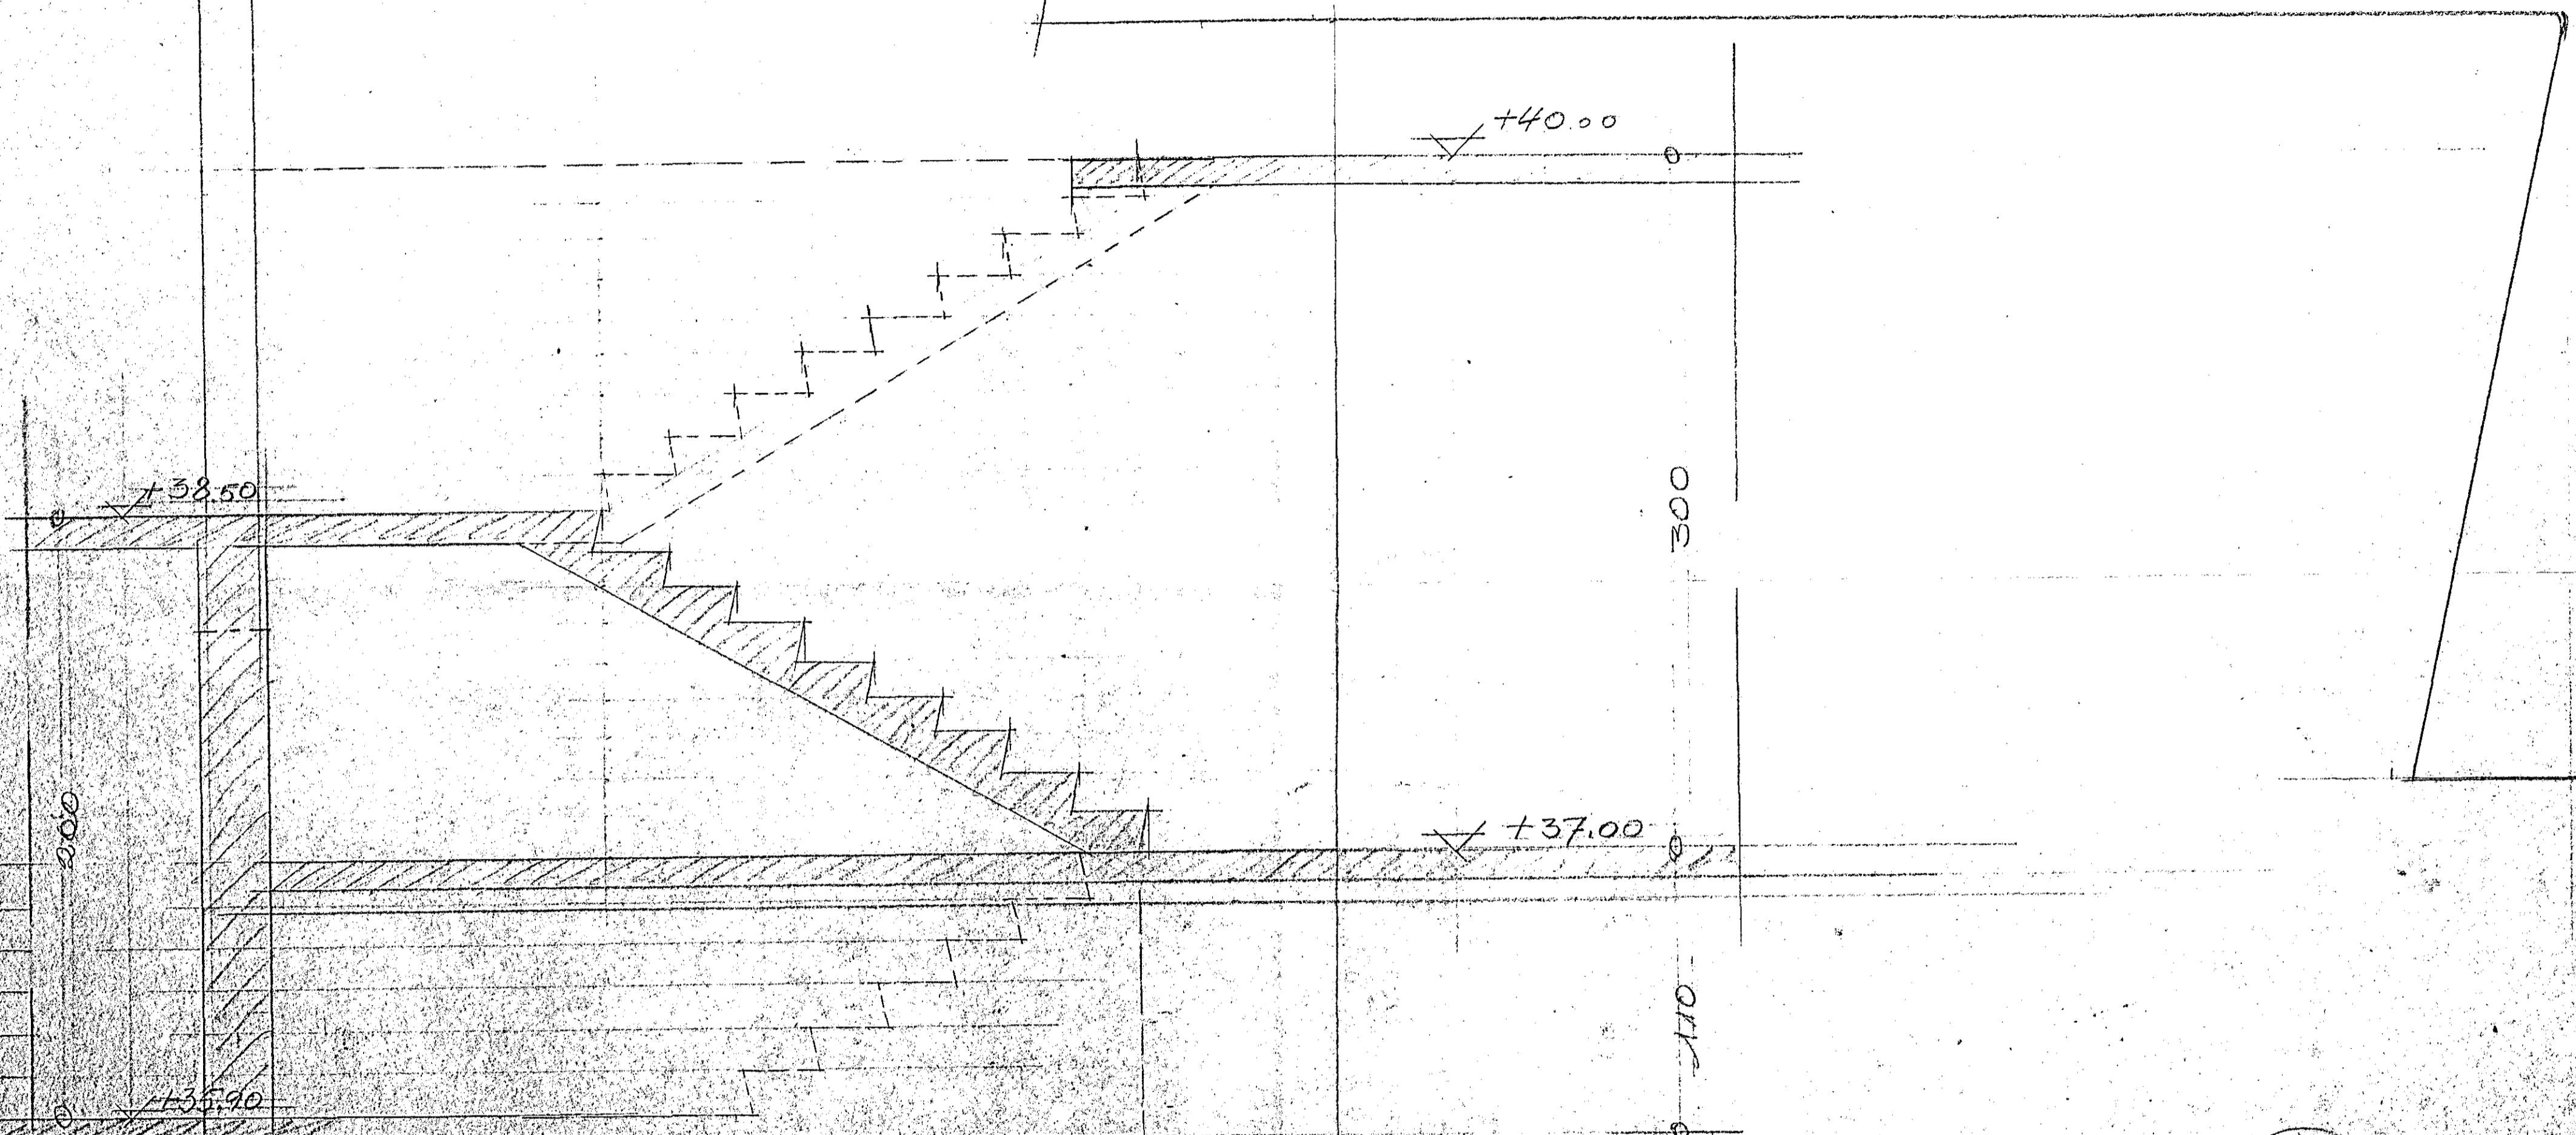

Þ. Þ. 12/80
REGISTERED
196