
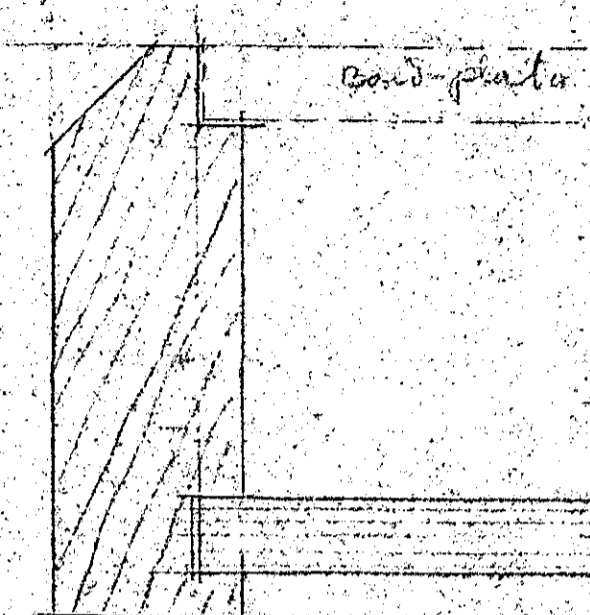


Rannaskili í Hafnarfirði
Vinnubrögur — M. 1:20

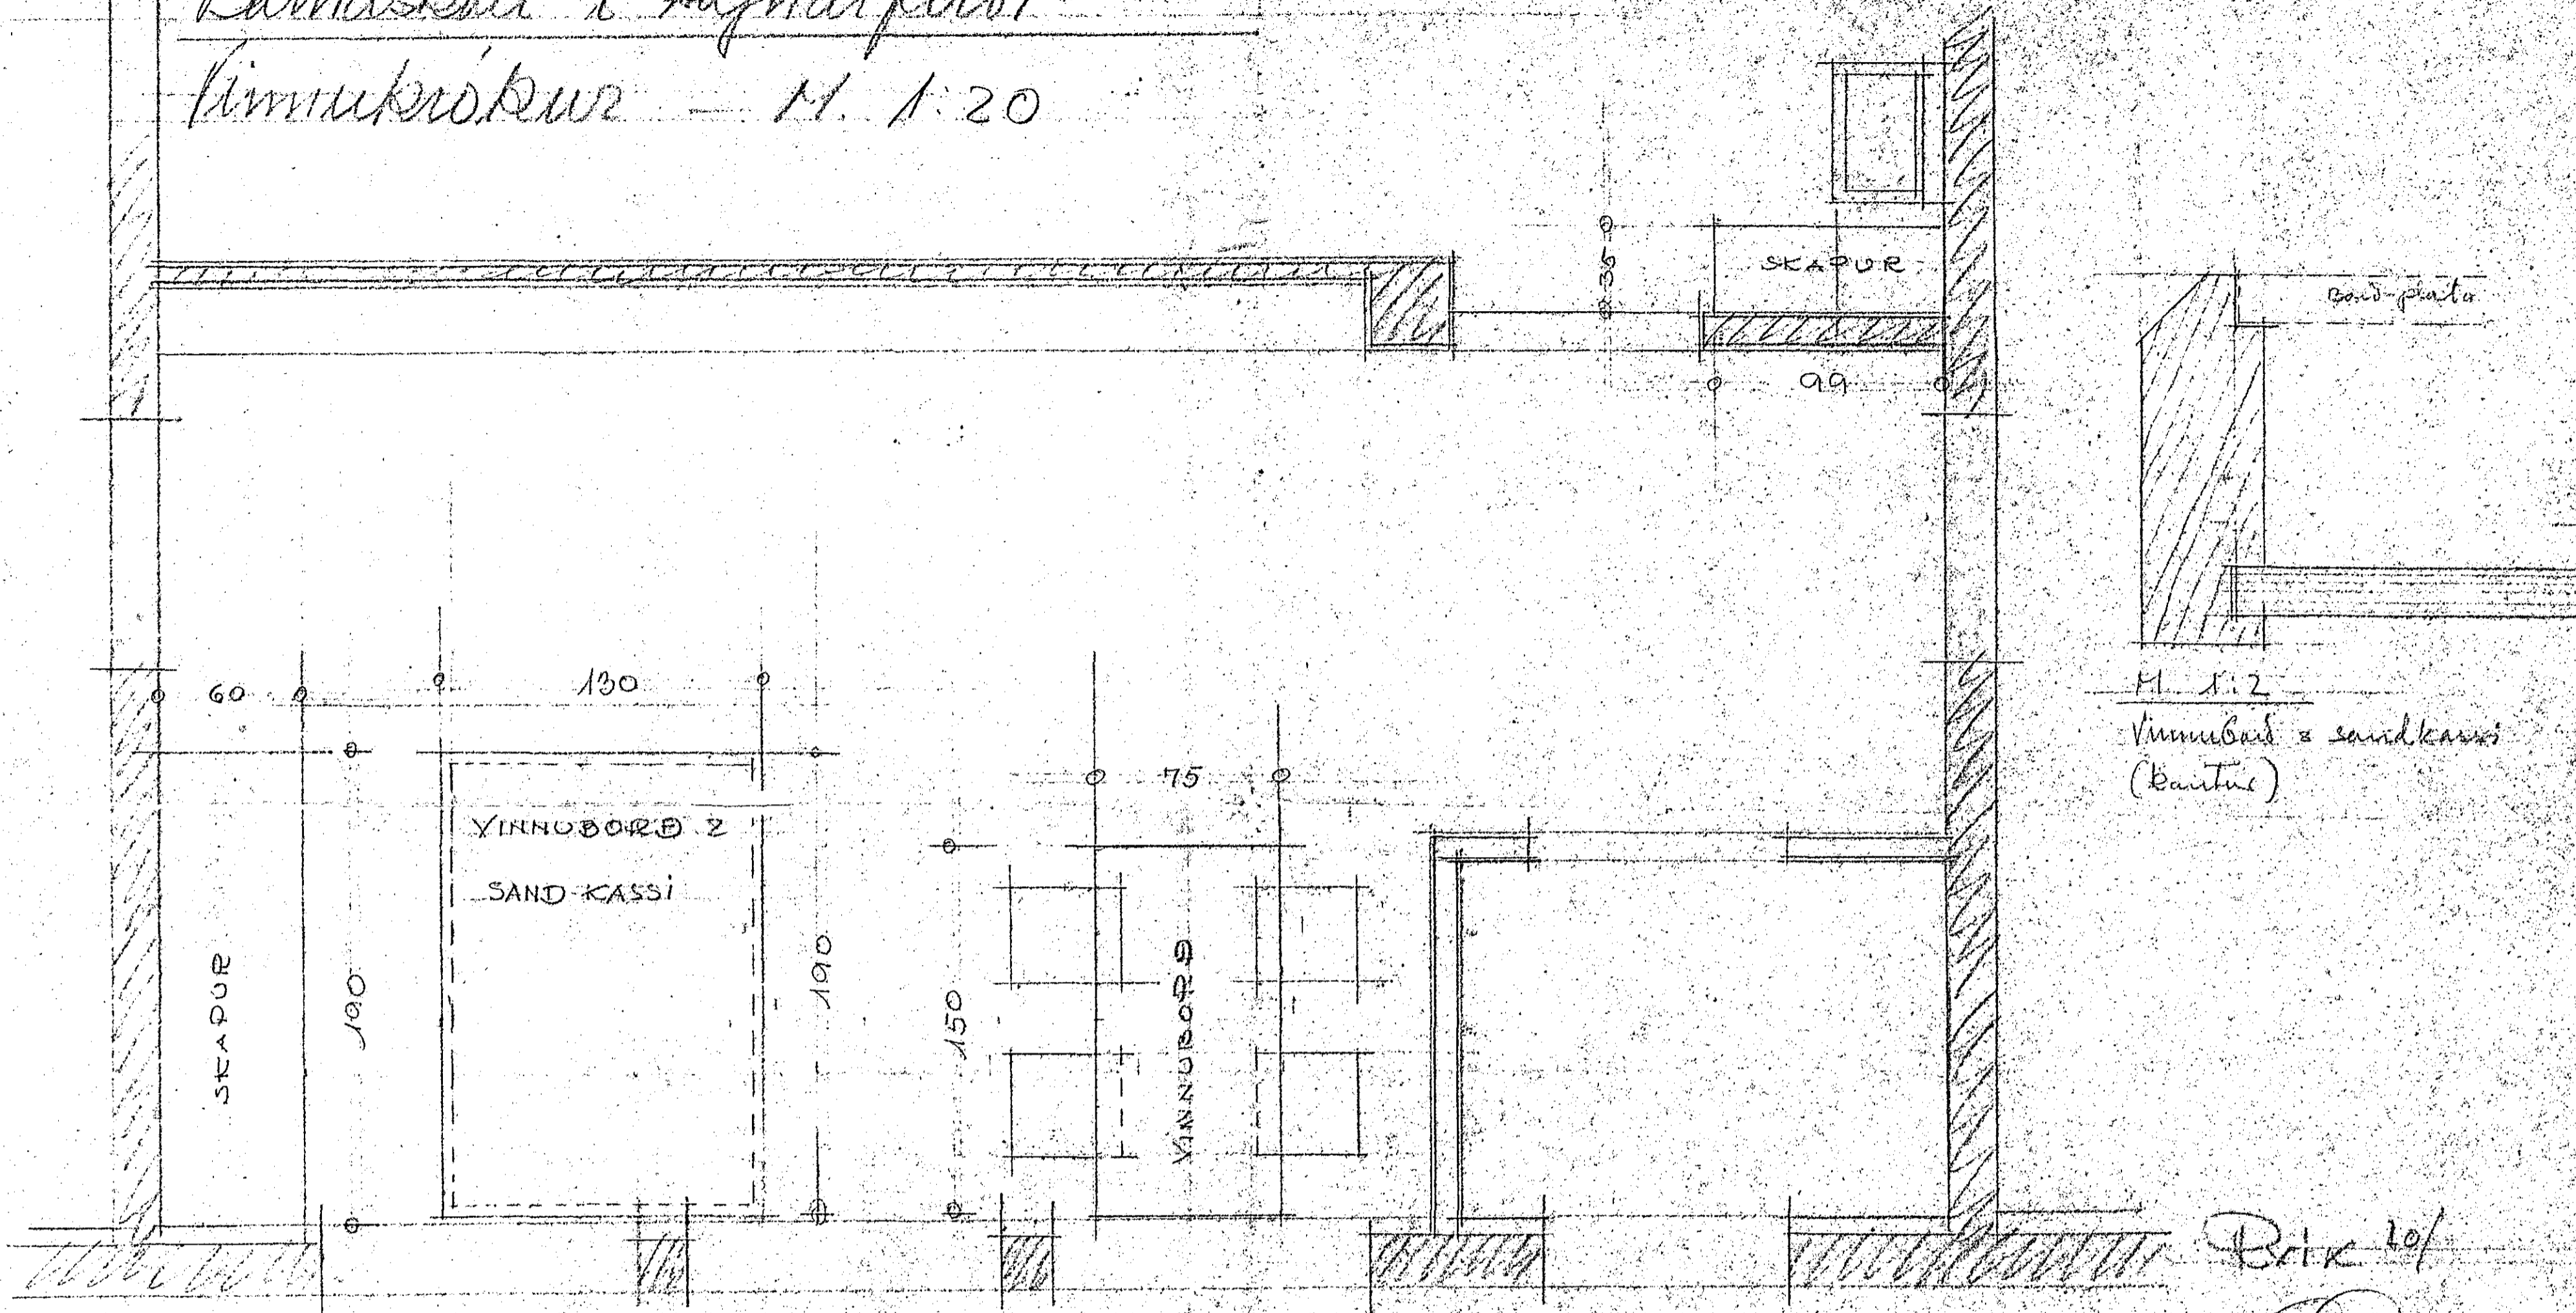

M. 1:2
Vinnubúð & sandkassi
(birtur)

Blk 10/
[Signature]