

Barnaskáli í Hafnarföð  
fyrirskúli um skála  
N. 1. 20


SPERRUR 3x8"  
68 cm c/c

STALBITI - 10. 18

φ 3" STALPIPA, STEYPUFYLLT

TIMBURVEGGUR

SPERRUR 3x8"  
87 cm c/c

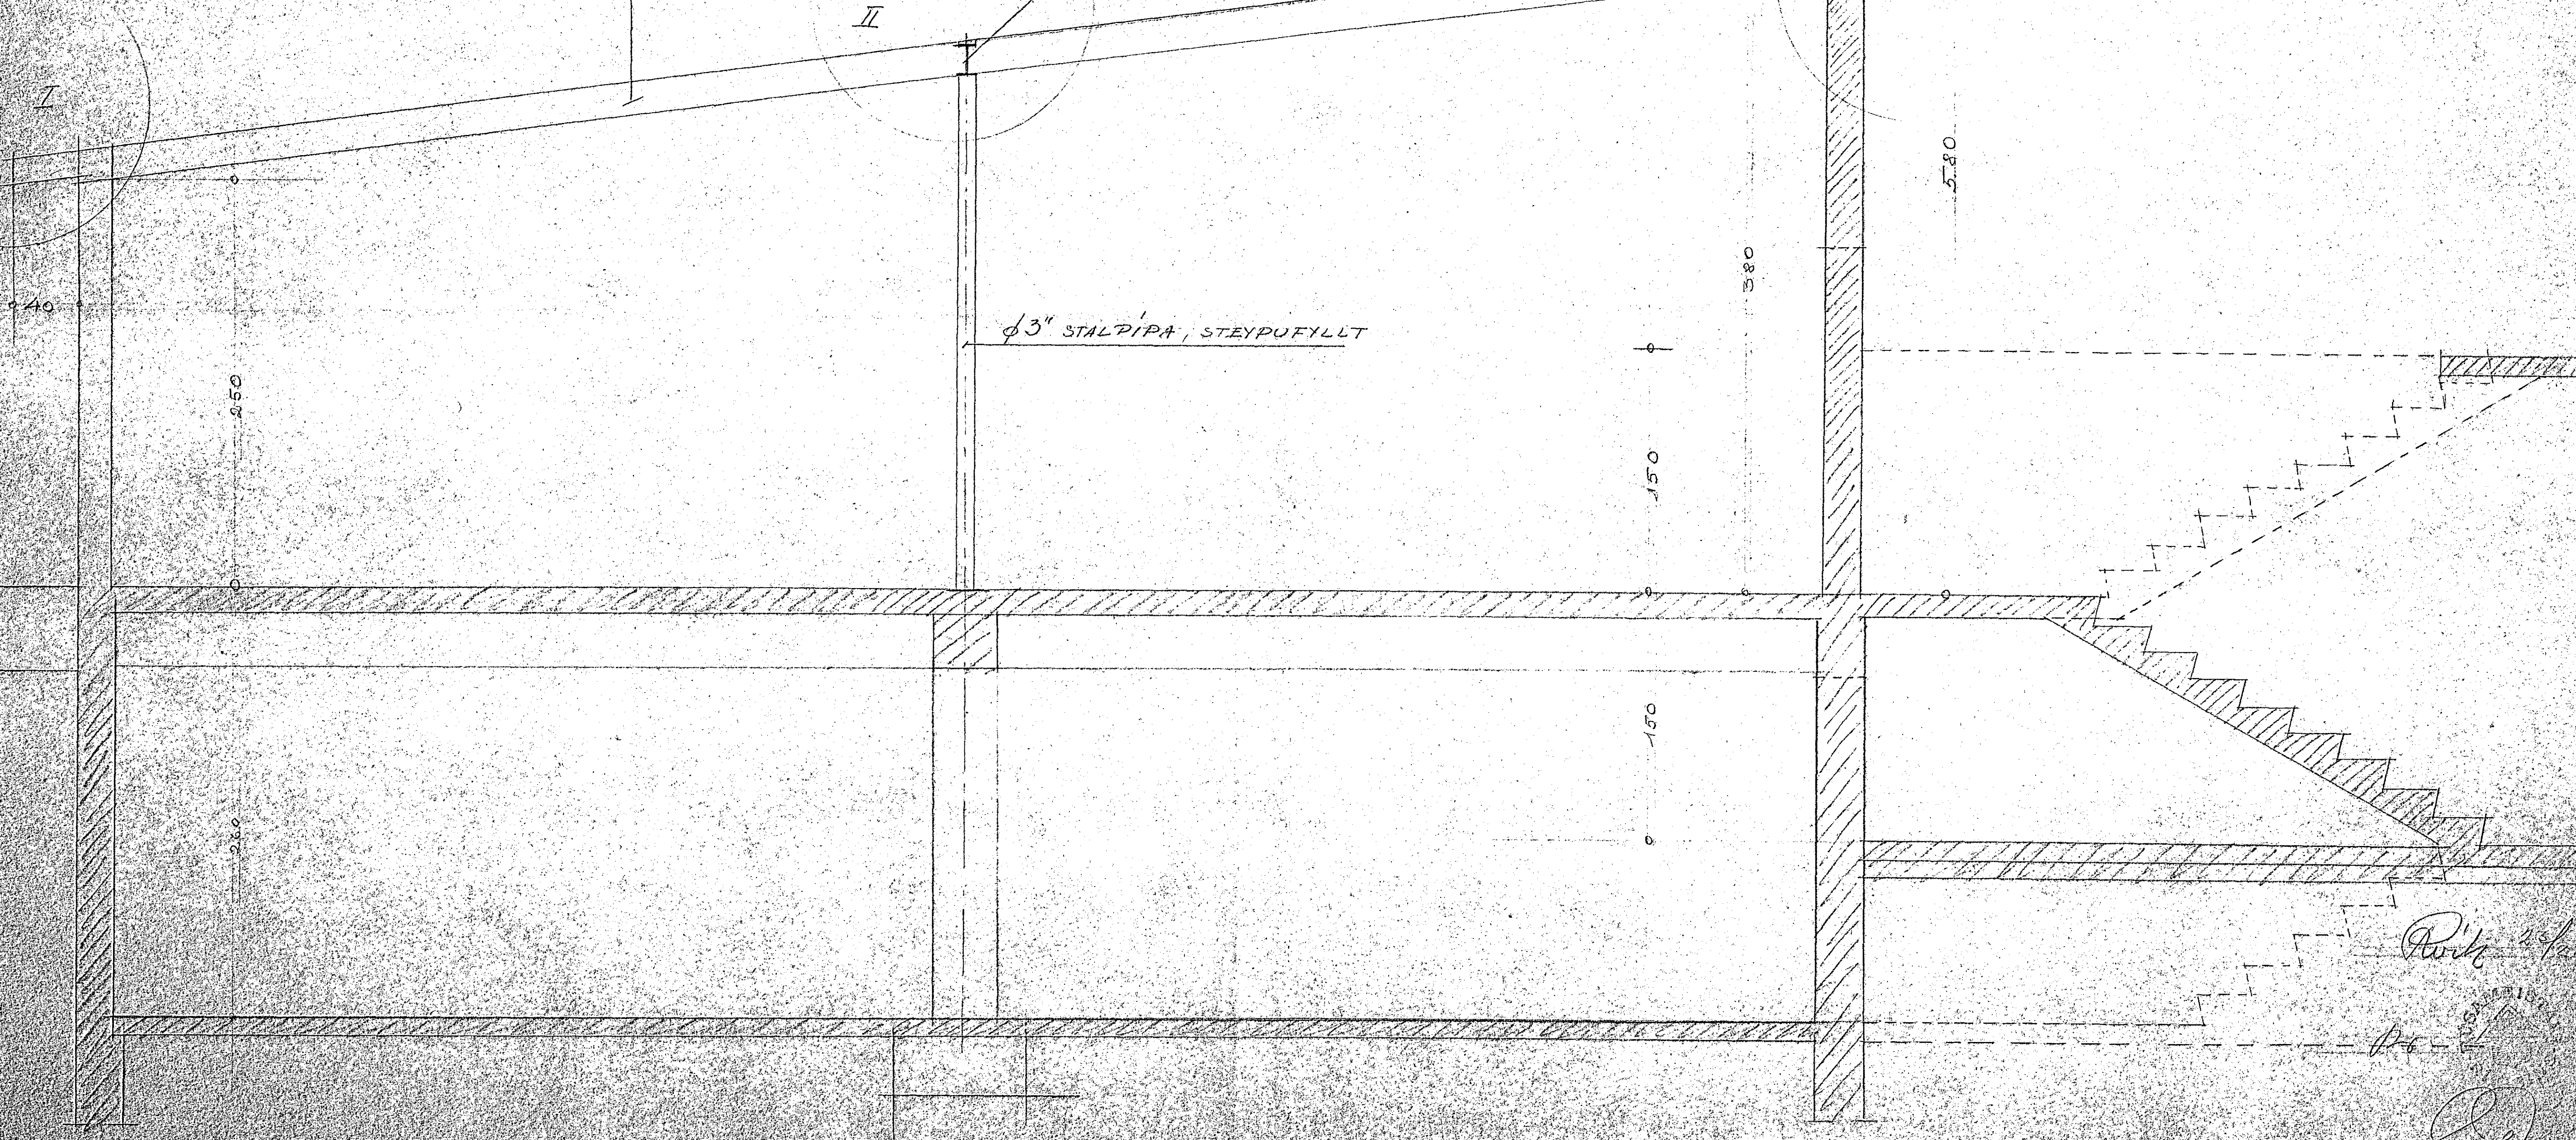

Þvíð 20/10/20  
P. 1