


Barnaskóli í Hafnarfirði  
Fyrirkomulag í smíðastofu  
N. 1:20

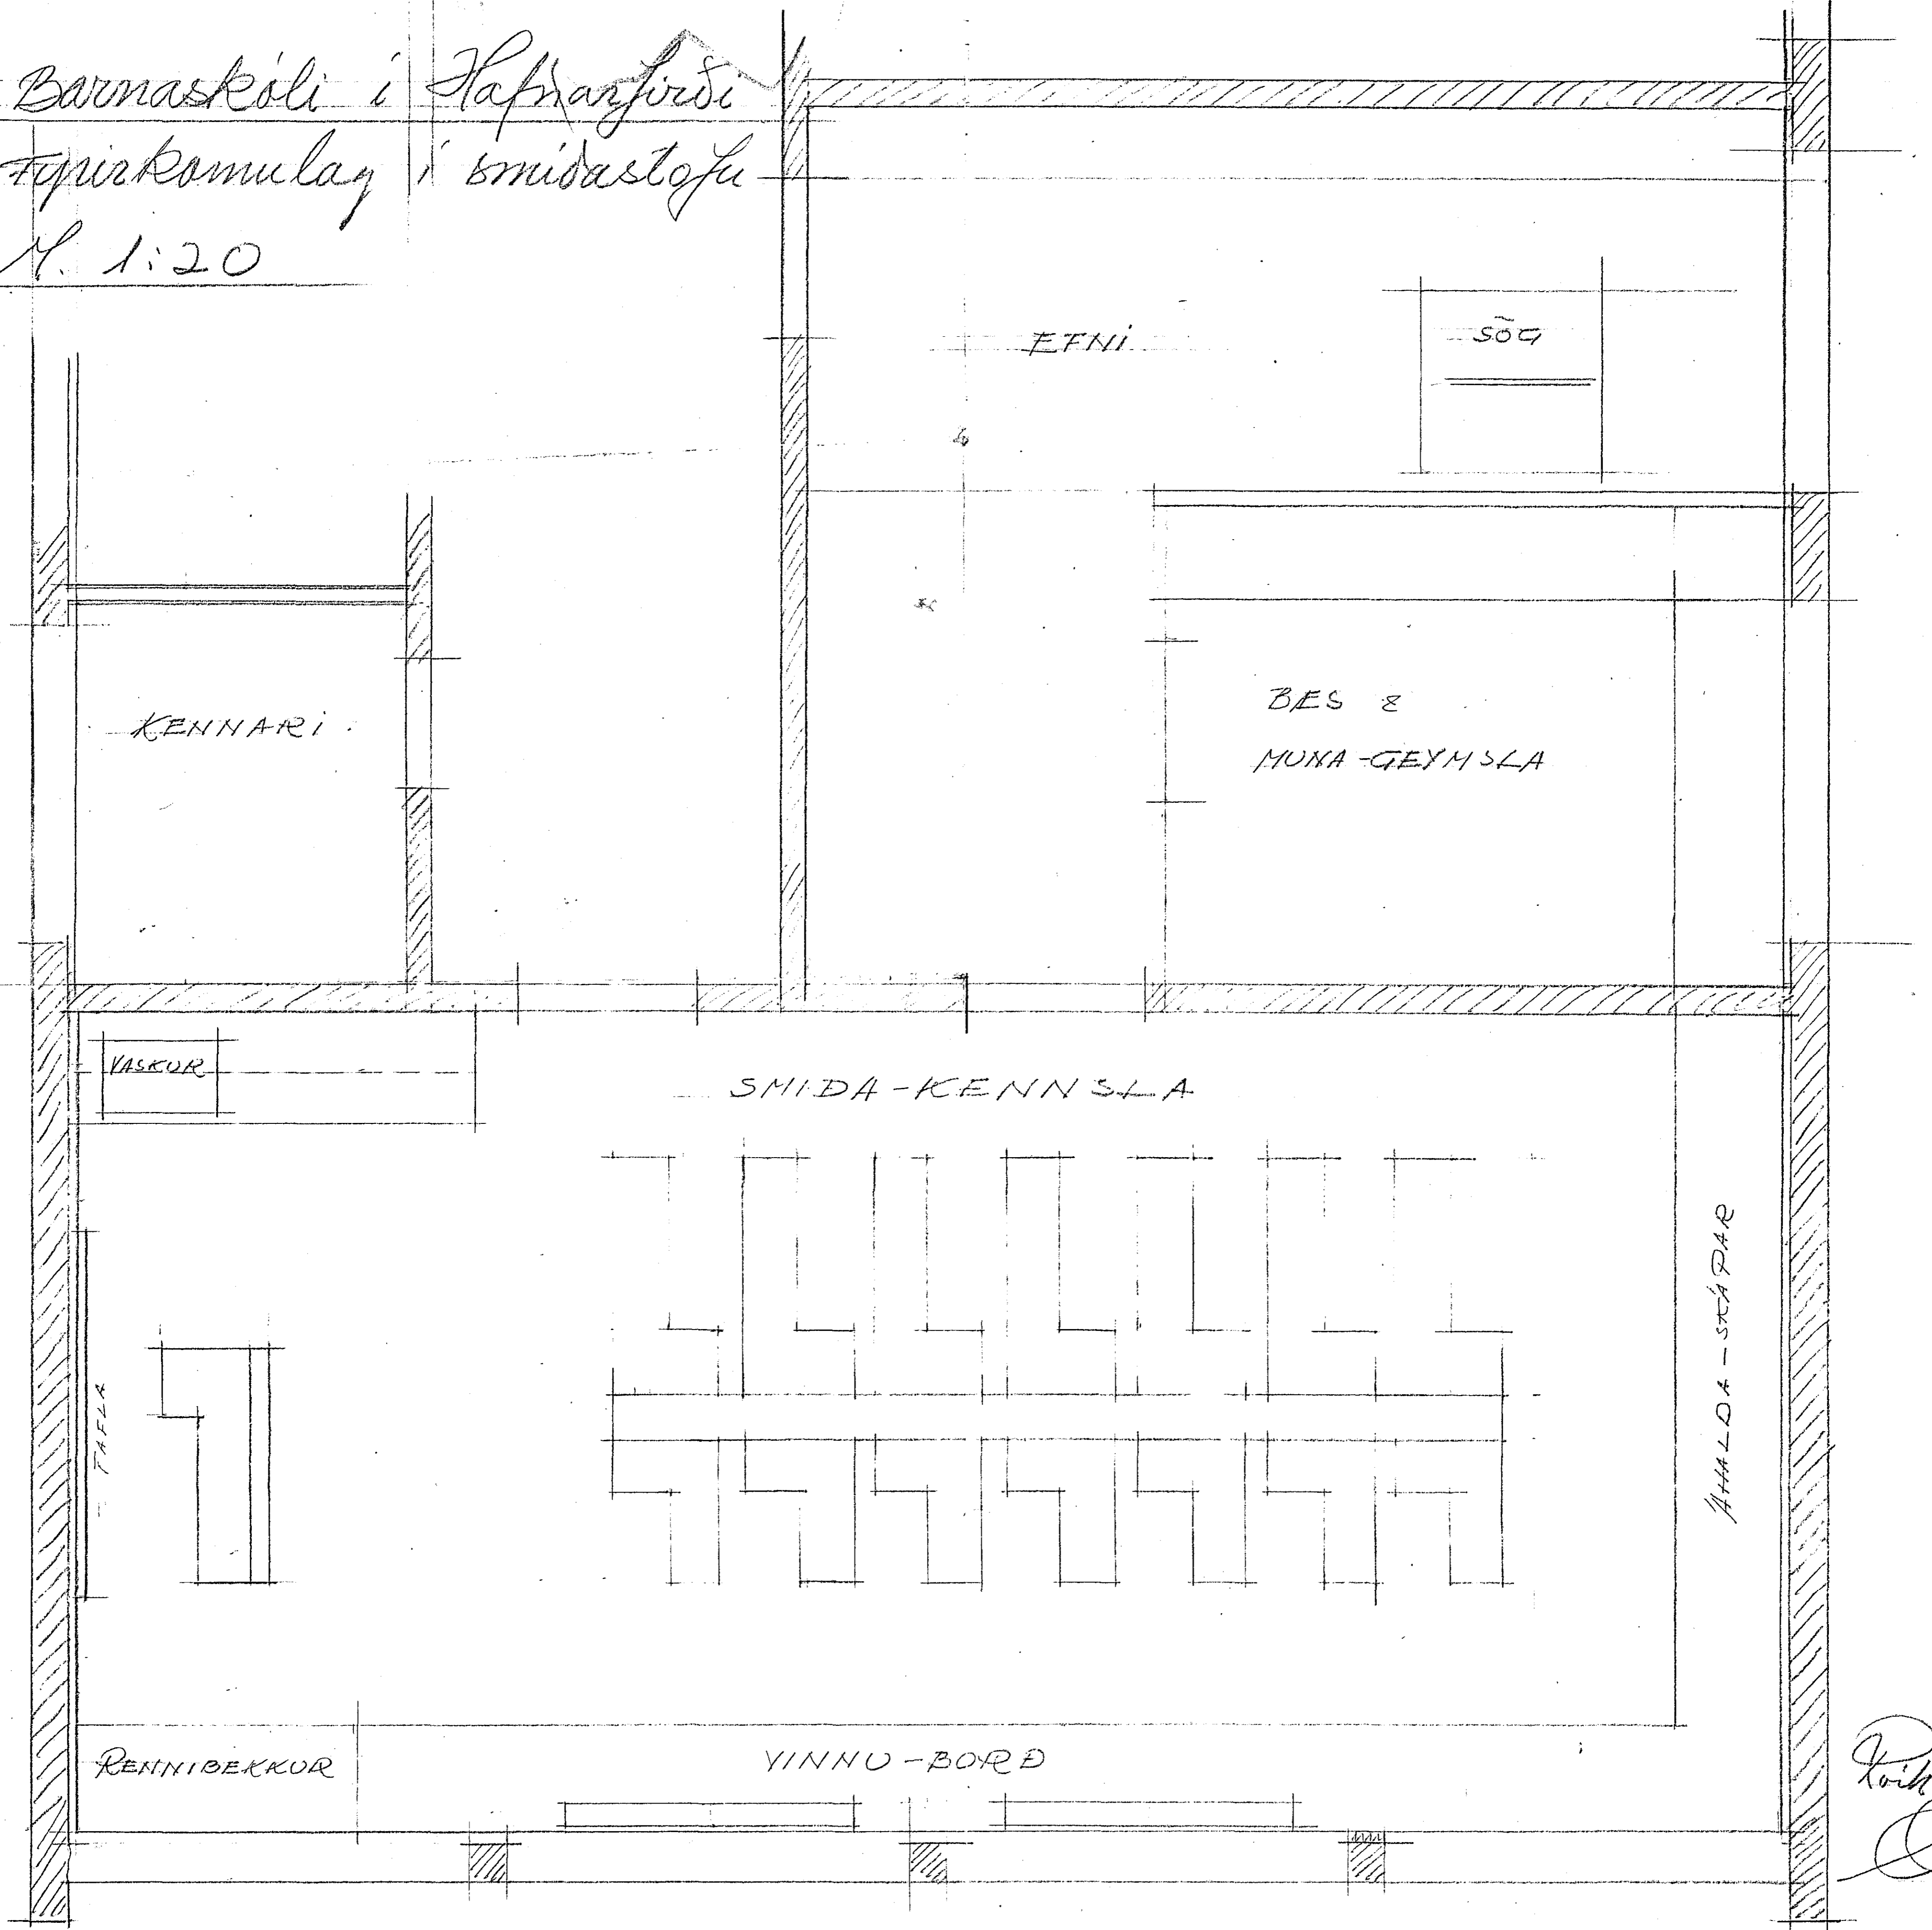

Þ. 28/12. '60  
D. 1