


**SKÝRINGAR**

	GAT I PLÖTU, axb mm BREIDD x VÍÐ
	GAT I VEGG, bxh--Hn BREIDD x GATHÆÐ--HÆÐ NEDRI BRÚNAR
	VEGGRAUF LÓDRÉTT, bxdxh--Hn BREIDD x DÝPT x HÆÐ--HÆÐ NEDRI BRÚNAR
	VEGGRAUF LÁRÉTT, lxdxh--Hn LENGD x DÝPT x HÆÐ--HÆÐ NEDRI BRÚNAR
	GRÖP I PLÖTU, lxbxd LENGD x BREIDD x DÝPT

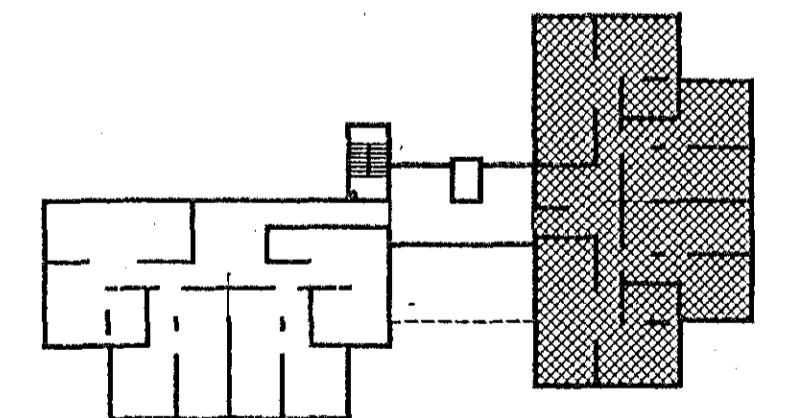

MÁL ERU í mm - HÆDARTÖLUR ERU m

1:50

1000 0 1000 2000 3000 4000 5000 mm

				<b>VST</b> VERKFRÆDISTOFA SIGURDAR THORODDSEN hf. VERKFRÆDIRÁÐGJAFAR FRV				<b>BYGGDAVERK HF</b>						
				Ármúla 4 108 Reykjavík (91) 69 50 00 (91) 69 50 10 Glerárgötu 30 600 Akureyri (96) 2 25 43 (96) 1 11 90 Bjarnarbraut 8 310 Borgarnes (93) 7 13 17 (93) 7 13 11 Hafnarstræti 1 400 Ísafjörður (94) 37 08 (94) 39 65				07 MAY 1992 HAFNARFJÁRDARBA 						
				Talsmi: Bréfasmi: (91) 69 50 00 (91) 69 50 10 (96) 2 25 43 (96) 1 11 90 (93) 7 13 17 (93) 7 13 11 (94) 37 08 (94) 39 65				SÓLVANGSVEGUR 1 - 3 FYRRI HLUTI GATAPLAN - SUDURÁLMA VEGGIR OG LOFTPLATA Á 5. HÆÐ						
Teikn. nr.	Tilvísun á teikningu	Br.	Dags.	Eðli breytingar	Br.	Yf.	Sp.	Hannað	Teiknað	Yfirfarla	Samþykkt	Dagsetning	Verk nr.	Teikn. nr.
								HP	HP			MARS 1992	91.150	1.406