


**SKÝRINGAR**

- GAT I PLÖTU, axb mm**  
BREIDD x VIDD
- GAT I VEGG, bxh--Hn**  
BREIDD x GATHÆÐ--HÆÐ NEDRI BRÚNAR
- VEGGRAUF LÖDRÉTT, bxdx--Hn**  
BREIDD x DÝPT x HÆÐ--HÆÐ NEDRI BRÚNAR
- VEGGRAUF LÁRÉTT, lxdx--Hn**  
LENGD x DÝPT x HÆÐ--HÆÐ NEDRI BRÚNAR
- GRÖP I PLÖTU, lxbxd**  
LENGD x BREIDD x DÝPT

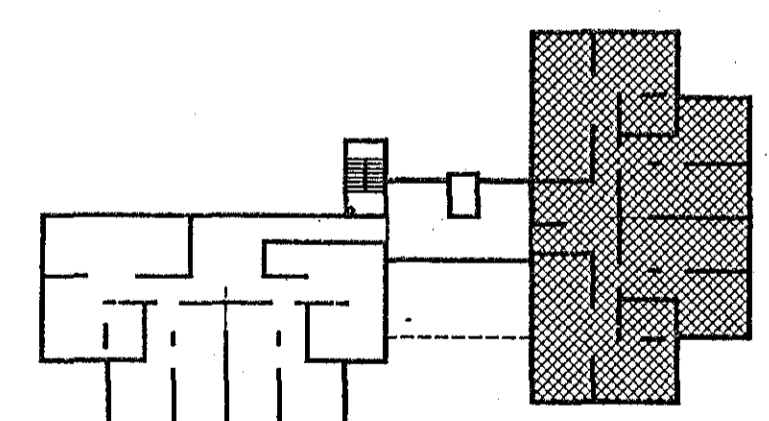

MÁL ERU Í mm - HÆDARTÖLUR ERU m

1:50

Teikn. nr.	Tilvisun á teikningu	Br.	Dags.	Eðli breytingar	Br.	Yf.	Sp.

**VST** VERKFRÆDISTOFA SIGURDAR THORODDSEN hf.  
VERKFRÆDIRÁDGJAFAR FRV

Ársmúla 4 108 Reykjavík (91) 69 50 00 (91) 69 50 10  
 Glórgötu 30 600 Akureyri (96) 2 25 43 (96) 1 11 90  
 Bjarnarbraut 8 310 Borgarnes (93) 7 13 17 (93) 7 13 11  
 Hafnarstræti 1 400 Ísafjörður (94) 37 08 (94) 39 65

Hannað **HP** Teiknað **HP** Yfirforið Samþykkt

**BYGGDAVERK HF** 07 MAY 1992

SÓLVANGSVEGUR 1 - FYRRI HLUTI  
 GATAPLAN  
 VEGGIR OG LOFTPLATA Á 4. HÆÐ

Dagsetning **MARS 1992** Vark nr. **91.150** Teikn. nr. **1.405**