
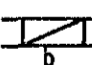



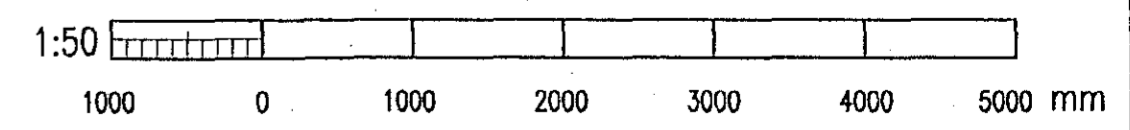
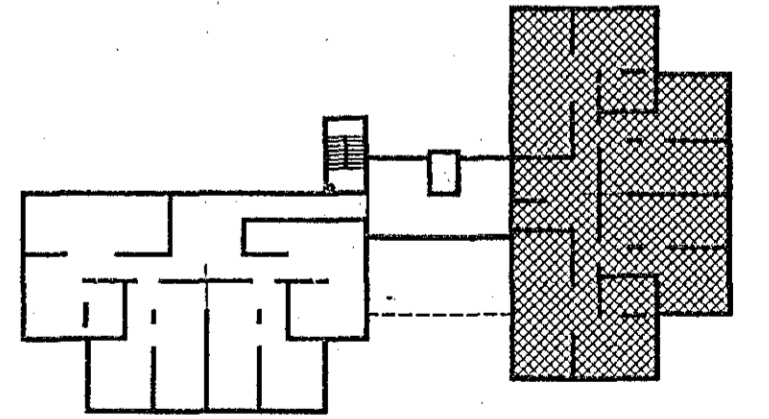

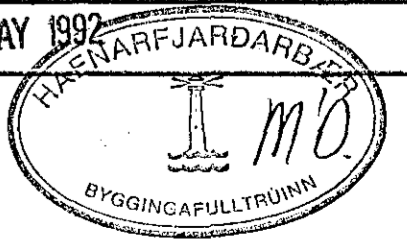


- SKÝRINGAR**
-  a GAT Í PLÖTU, axb mm
BREIDD x VÍÐ
 -  b GAT Í VEGG, bxb--Hn
BREIDD x GATHÆÐ--HÆÐ NEDRI BRÚNAR
 -  c YEGGRAUF LÓDRÉTT, bxdxh--Hn
BREIDD x DÝPT x HÆÐ--HÆÐ NEDRI BRÚNAR
 -  d YEGGRAUF LÁRÉTT, bxdxh--Hn
LENGD x DÝPT x HÆÐ--HÆÐ NEDRI BRÚNAR
 -  e GRÖP Í PLÖTU, lxbxd
LENGD x BREIDD x DÝPT



MÁL ERU Í mm - HÆÐARTÖLUR ERU Í m

				 VERKFRÆDISTOFA SIGURDAR THORODDSEN hf. VERKFRÆDIRÁÐGJAFAR FRV				BYGGDAVERK HF 07 MAY 1992 SÓLVANGSVEGUR 1 - 3 FYRRI HLUTI GATAPLAN - SUDURÁLMA VEGGIR OG LOFTPLATA Í KJALLARA						
				Armúla 4 108 Reykjavík Talsími: (91) 69 50 00 Bréfasími: (91) 69 50 10 Glerárgötu 30 600 Akureyri (96) 2 25 43 (96) 1 11 90 Bjarnarbraut 8 310 Borgarnes (93) 7 13 17 (93) 7 13 11 Hafnarstræti 1 400 Ísafjörður (94) 37 08 (94) 39 65										
Teikn. nr.	Tilvísun á teikningu	Br.	Dags.	Eðli breytingar	Br.	Yf.	Sp.	Hannab HP	Teiknab HP	Yfirfarið	Sambýkkir <i>Vidas'Olafsson</i>	Dagsetning JANÚAR 1992	Verk nr. 91.150	Teikn. nr. 1.401