

SNID Í RISHÆÐ OG ÚTSOGSKERFI 1:20

FULL AFKÖST ÞAKBLÁSARA SÉU $Q=3.500 \text{ m}^3/\text{h}$ Þ.E.A.S. Í HÁDEGINU OG SÍÐEGIS. ANNAN TÍMA SKAL REIKNNA MED $Q=2.200 \text{ m}^3/\text{h}$.

ÞESSU SKAL NÁÐ MED SOGSTYRDRI HRADASTYRINGU Á BLÁSARA. GÆTA SKAL ÞESS AD SOGKRAFTUR Í KERFINU FARI HELST EKKI YFIR 100 Pa AD ÖPÖRFU.

SOGNEMA SKAL SETJA Í LOK SAFNKASSA Í MIDJU HÚSI, EN FJÆRST ÚTSTREYMISSTOKKI. HRADASTYRING ER BEST SETT Í TÖFLU Á 5. HÆÐ.

SEM VIDMIDUNARTÆKI ERU VALIN DANTOP-DTH 400-4 ÞAKBLÁSARI, KTR8XT HRADASTYRING ÁSAMT SOGNEMA FRÁ EXHAUSTO

EFNISÞYKKT STOKKA OG KASSA


LENGRI HLID, ϕ mm	SÝALJUR STOKKAR		KANTADIR STOKKAR	
	Ga	mm	Ga	mm
-200	26	0.55	26	0.55
200-400	24	0.63	24	0.63
400-600	24	0.63	24 x	0.63 x
600-800	22	0.80	22 x	0.80 x
800-1200	20	1.00	20 x	1.00 x

x ÞÝÐIR AD STOKKHLID KROSSBRJÓTIST EFNISÞYKKT SPIRÖRÖRA SJÁ LINDAB-TÖFLU.


STEYPA SKAL ÞÉTT AD STOKKUM ÞAR SEM ÞEIR FARA GEGNUM PLÖTUR MILLI HÆÐA.

MINNSTA BIL MILLI STOKKA SÉ 20 mm. TIL STUÐNINGS MILLI STOKKA MÁ NOTA STEINULLAREINANGRUN.

Í RISHÆÐ SKULU GREINSTOKKAR LIGGJA Í ÞAKEINANGRUN (STEINULL), EN SAFNSTOKKA OG SAFNKASSA SKAL EINANGRA ÚT AF FYRIR SIG MED 50 mm STEINULLARMOTTUM OG VEFJA MED MJÓKU PLASTI.

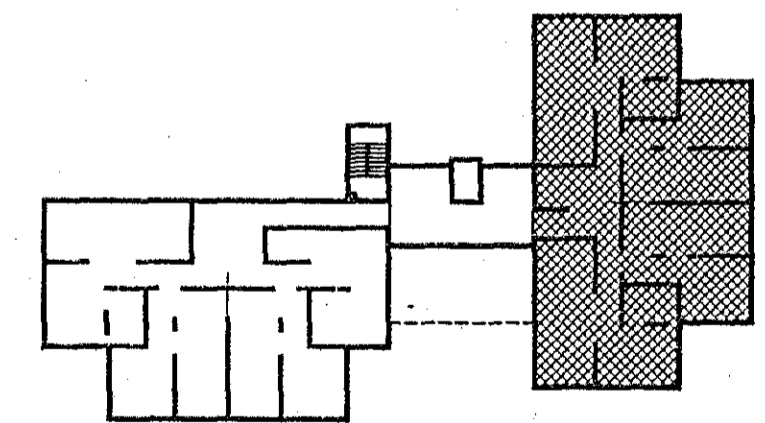

MÁL ERU Í mm - HÆDARTÖLUR ERU m

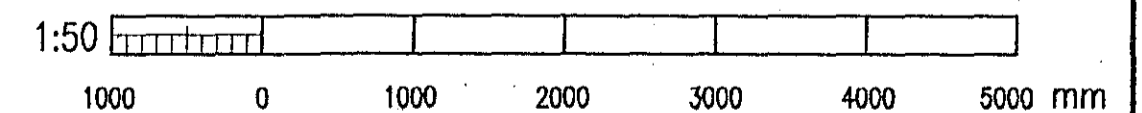

Teikn. nr.	Tilvísun á teikningu	Br.	Dags.	Eðli breytingar	Br.	Yf.	Sp.

VST VERKFRÆÐISTOFA SIGURDAR THORODDSEN hf.
VERKFRÆÐIRÁÐGJAFAR FRV

Ármúla 4 108 Reykjavík Talsfrmi: (91) 69 50 00 Bréfasfrmi: (91) 69 50 10
 Glerárgötu 30 600 Akureyri (96) 2 25 43 (96) 1 11 90
 Bjarnarbraut 8 310 Borgarnes (93) 7 13 17 (93) 7 13 11
 Hafnarstræti 1 400 Ísafjörður (94) 37 08 (94) 39 65

Hannað: **HP** Teiknað: **HP** Yfirforið: **GH** Samþykkt: **Einar Hallgrímsson**

BYGGDAVERK HF 07 MAY 1992

SÓLVANGSVEGUR 1 - β FYRRI HLUÐI
LOFTRÆSING - SUDURÁLMA
SNID Í ÚTSOGSKERFI Í RISHÆÐ, SKÝRINGAR

Dagsetning: **MARS 1992** Verk nr.: **91.150** Teikn. nr.: **1.309**

CAFARFJARDARBYGGINGAFULLTRÚINN