



GREINSTOKKAR LIGGI Í ÞAKEINANGRUN
 SAFNKASSA OG SAFNSTOKKA SKAL HITAEINANGRA
 MED 50 mm STEINULLARMOTTUM OG VEFJA
 MED MJÚKUM PLASTBORDA
 SAFNKASSAR SKULU VERA OPNANLEGIR
 VEGNA HREINSUNAR

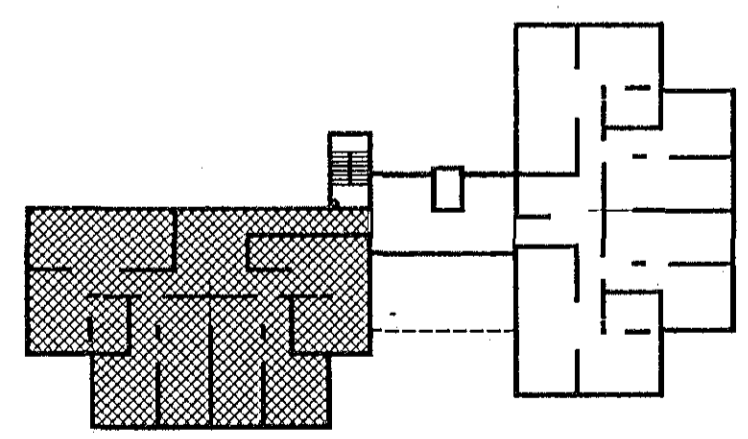

MÁL ERU Í mm - HÆDARTÖLUR ERU m

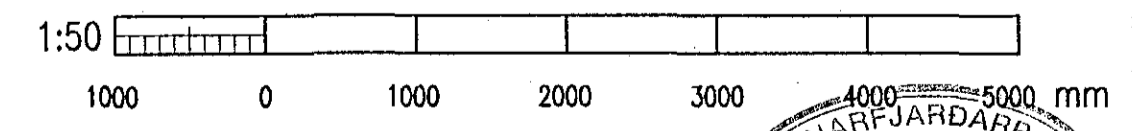

VST VERKFRÆDISTOFA SIGURDAR THORODDSEN hf.
 VERKFRÆDIRÁDGJAFAR FRV

Ármúla 4	108 Reykjavík	(91) 69 50 00	(91) 69 50 10
Glergötu 30	600 Akureyri	(96) 2 25 43	(96) 1 11 90
Þjarnarbraut 8	310 Borgarnes	(93) 7 13 17	(93) 7 13 11
Hafnarstræti 1	400 Ísafjörður	(94) 37 08	(94) 39 65

BYGGÐAVERK HF 07 MAY 1992

SÓLVANGSVEGUR 1 - Þ FYRRI HLUTI
 LOFTRÆSING - NORDURÁLMA
 STOKKAR Í RISHÆÐ, ÞAKBLÁSARI

BYGGINGAFULLTRÚNING

Teikn. nr.	Tilvisun á teikningu	Br.	Dags.	Eðli breytingar	Br.	Yf.	Sp.	Harjað	Teiknað	Yfirfarið	Sambykkt	Dagsetning	Verk nr.	Teikn. nr.
								HP	HP	GH	E. Jónsson	MARS 1992	91.150	3.306