



SKÝRINGAR

	GAT Í PLÖTU, axb mm BREIDD x VIDD
	GAT Í VEGG, bxh--Hn BREIDD x GATHÆÐ--HÆÐ NEDRI BRÚNAR
	VEGGRAUF LÖDRÉTT, bxdxh--Hn BREIDD x DÝPT x HÆÐ--HÆÐ NEDRI BRÚNAR
	VEGGRAUF LÁRÉTT, lxdxh--Hn LENGD x DÝPT x HÆÐ--HÆÐ NEDRI BRÚNAR
	GRÖP Í PLÖTU, lxbxd LENGD x BREIDD x DÝPT

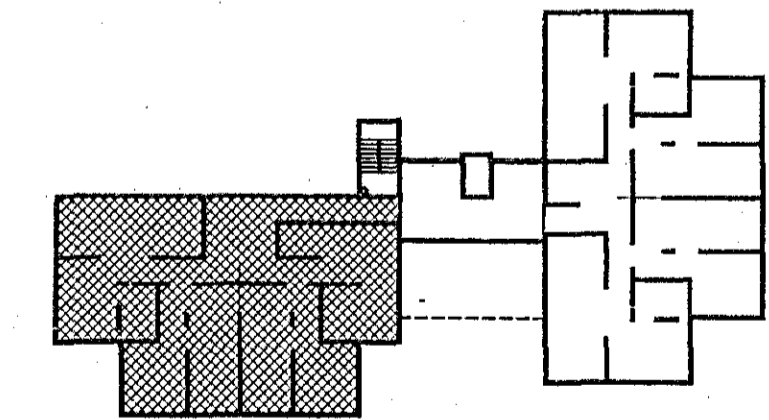

MÁL ERU Í mm - HÆDARTÖLUR ERU m

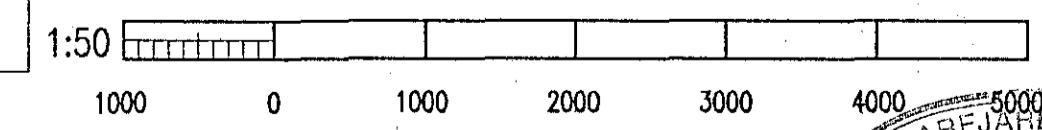

				VST VERKFRÆDISTOFA SIGURDAR THORODDSEN hf. VERKFRÆDIRÁÐGJAFAR FRV				BYGGDAVERK HF						
				Ármúla 4 108 Reykjavík (91) 69 50 00 (91) 69 50 10 Glerárgötu 30 600 Akureyri (96) 2 25 43 (96) 1 11 90 Bjarnarbraut 8 310 Borgarnes (93) 7 13 17 (93) 7 13 11 Hafnarstræti 1 400 Ísafjörður (94) 37 08 (94) 39 65				07 MAY 1992 SÓLVANGSVEGUR 1 - Þ FYRRI HLUTI GATAPLAN - NORDURÁLMA VEGGIR OG LOFTPLATA Á 3. HÆÐ						
Teikn. nr.	Tilvisun á teikningu	Br.	Dags.	Eðli breytingar	Br.	Yf.	Sp.	Hannað HP	Teiknað HP	Yfirfarið	Sampykkt	Dagsetning MARS 1992	Verk nr. 91.150	Teikn. nr. 3.403