




STÚTUR $\phi 100$ G KVEIKTUR Í
ÞÉTTIPLÖTU, KRÖSS SKAL VERA
Í STÚTOPI

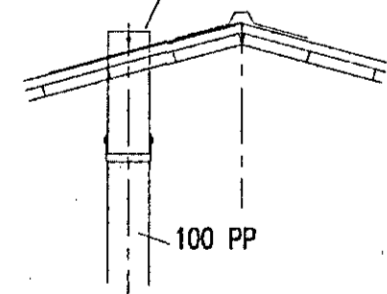

ÚTLOFTUNARSTÚTUR Á FALLPIPUM

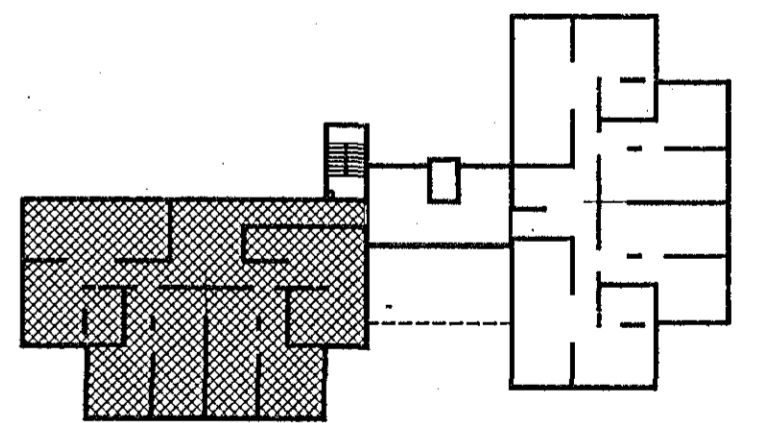

MÁL ERU Í mm - HÆDARTÖLUR ERU m

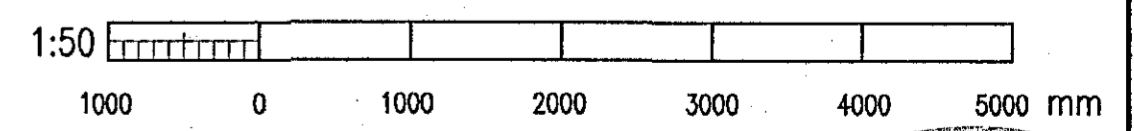

Teikn. nr.	Tilvisun á teikningu	Br.	Dags.	Eðli breytingar	Br.	Yf.	Sb.

VST VERKFRÆÐISTOFA SIGURDAR THORODDSEN hf.
VERKFRÆÐIRÁÐGJAFAR FRV

Ármála 4	108 Reykjavík	Talsími:	(91) 69 50 00	Brefasími:	(91) 69 50 10
Glerárgötu 30	600 Akureyri		(96) 2 25 43		(96) 1 11 90
Þjarnarbraut 8	310 Borgarnes		(93) 7 13 17		(93) 7 13 11
Hafnarstræti 1	400 Ísafjörður		(94) 37 08		(94) 39 65

Hannab HD Teiknað HD Yfirfarið *EM* Samþykkt *Emilur Halldórsson*

BYGGDAVERK HF 07 MAY 1992

SÓLVANGSVEGUR 1 - 3 FYRRI HLUTI
HREINLÆTIS- OG HITLAGNIR - NORDURÁLMA
FRÁVEITUL., VATNSL. OG HITLAGNIR Í RISHÆÐ

Dagsetning MARS 1992 Verk nr. 91.150 Teikn. nr. 3.107

