


MÁL ERU í mm - HÆÐARTÖLUR ERU m

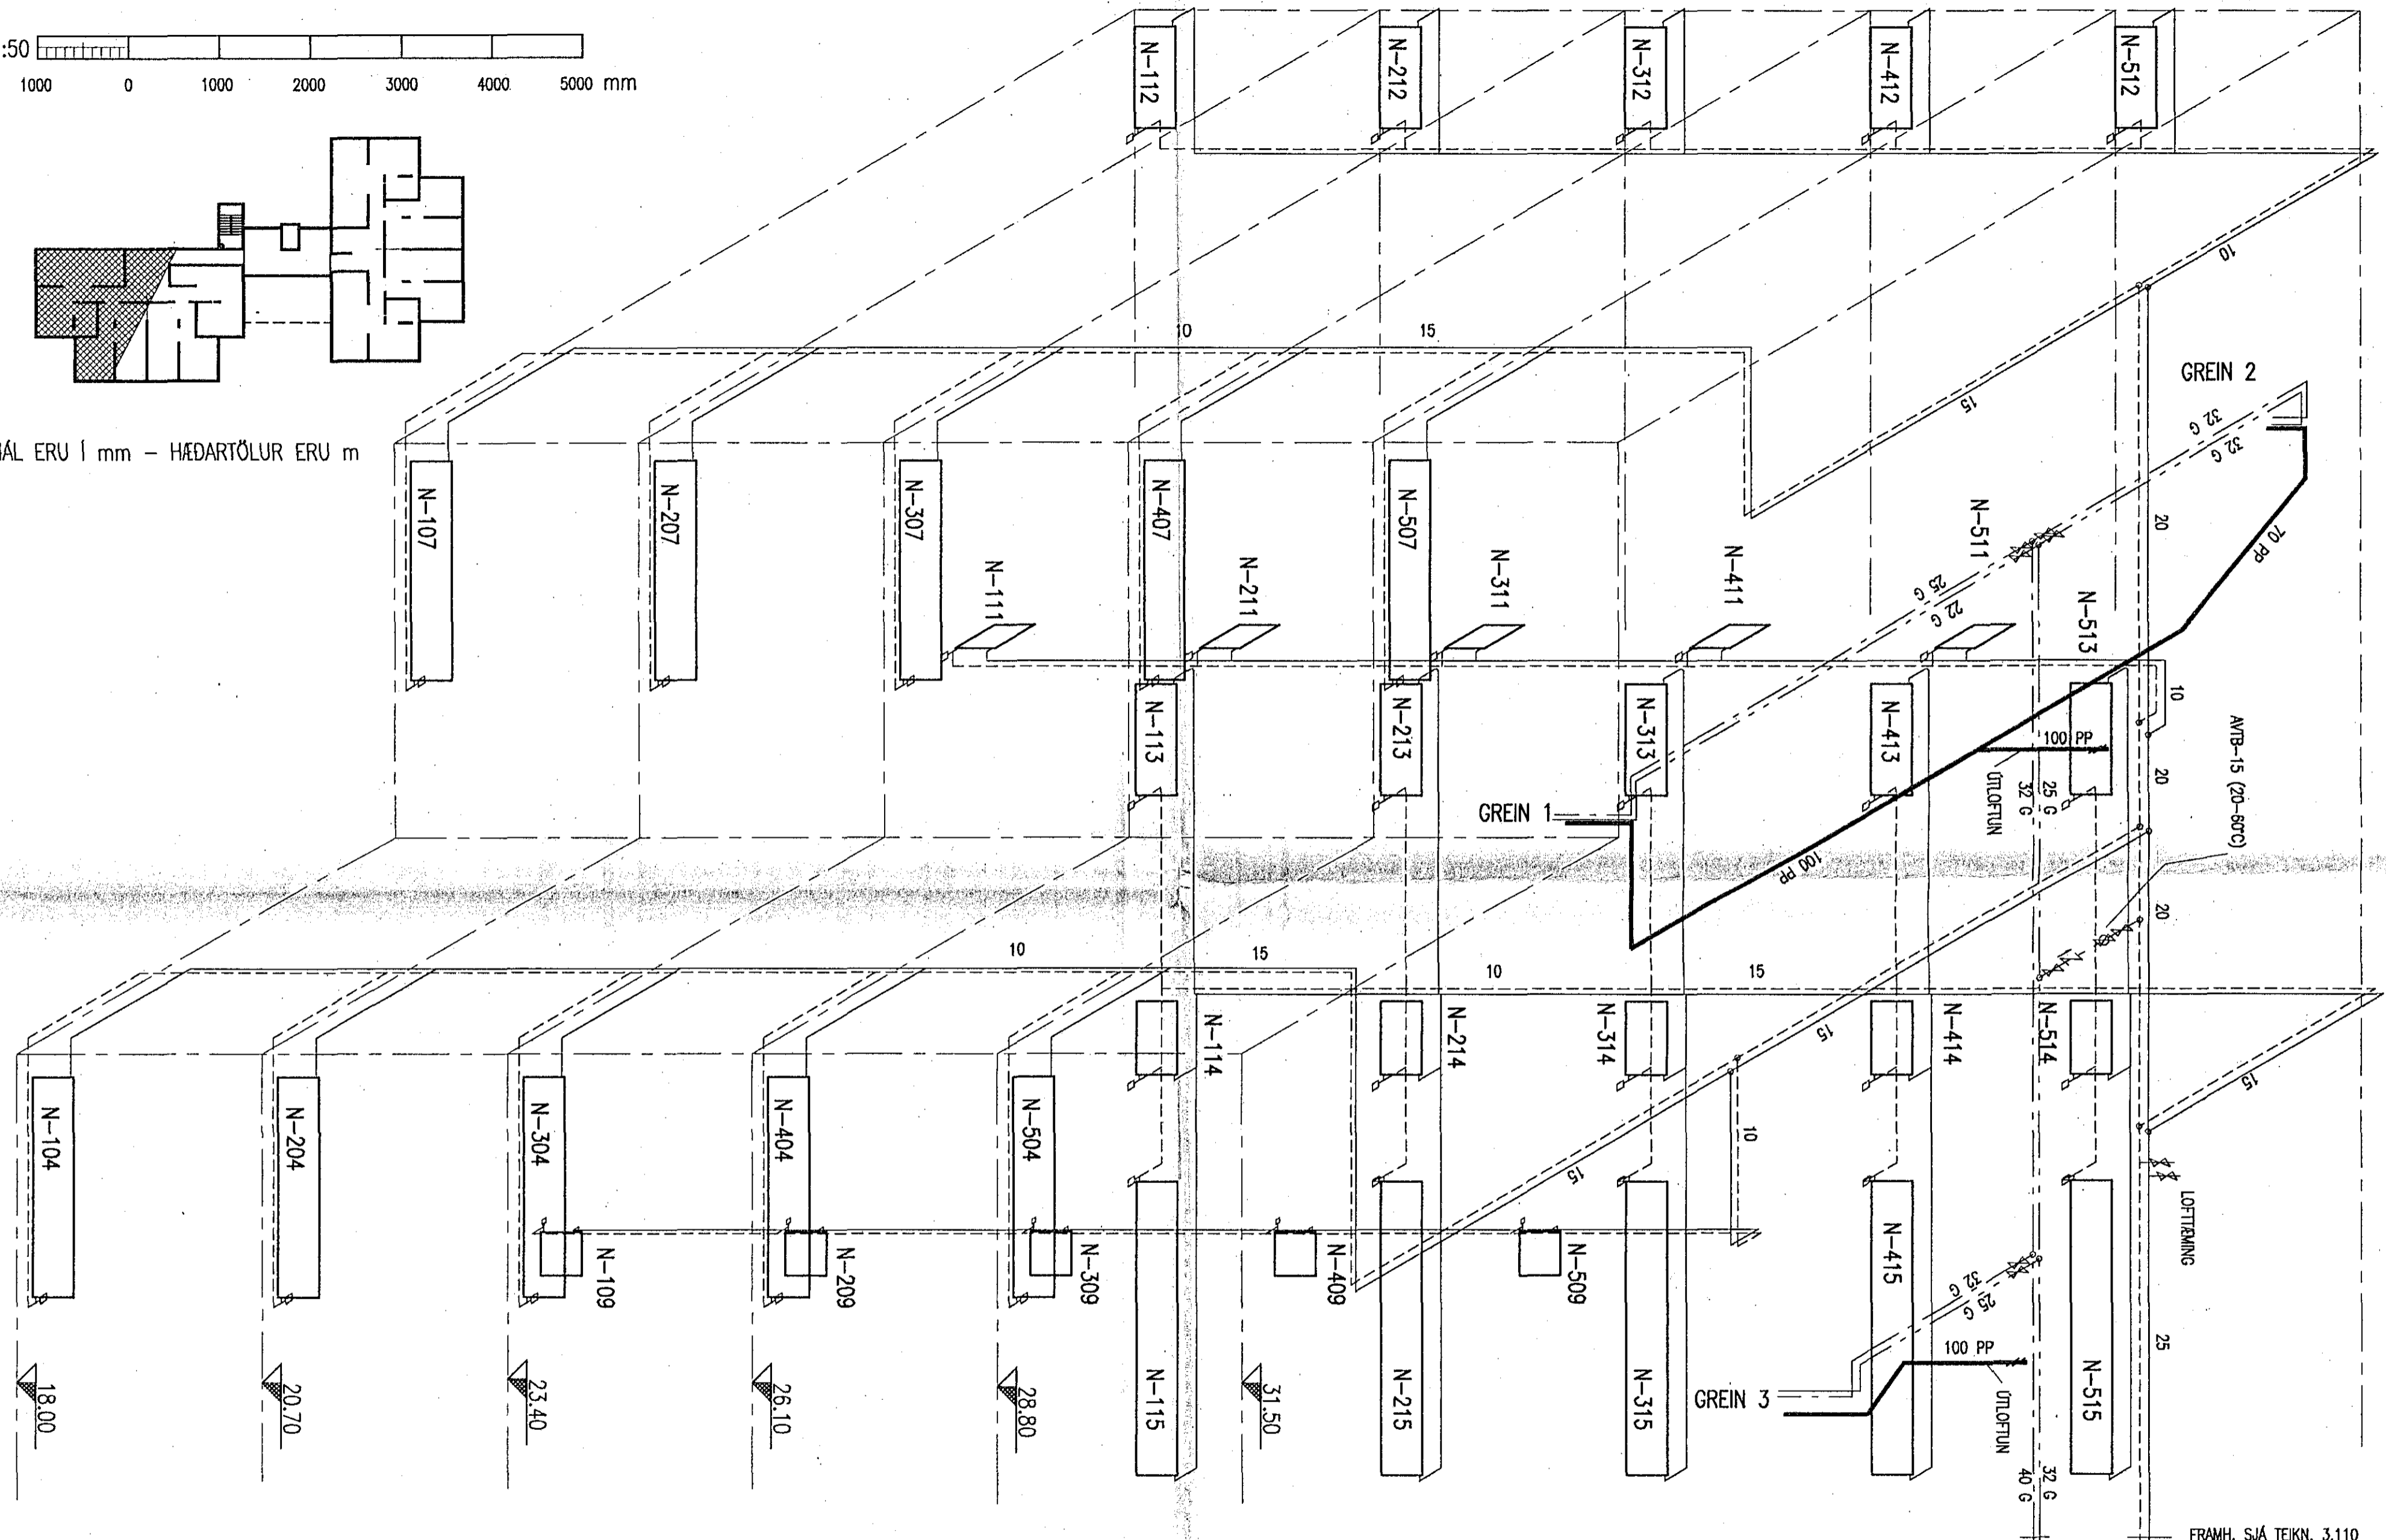

GREINAR 1, 2 OG 3 SJÁ TEIKN. 3.108

FRAMH. SJÁ TEIKN. 3.110

VST VERKFRÆDISTOFA SIGURDAR THORODDSEN hf.
 VERKFRÆÐIRÁÐGJAFAR FRV

Armúla 4	108 Reykjavík	(91) 69 50 00	(91) 69 50 10
Glerárgáta 30	600 Akureyri	(96) 2 25 43	(96) 1 11 90
Bjarnarbrú 8	310 Borgarnes	(93) 7 13 17	(93) 7 13 11
Hafnarstræti 1	400 Ísafjarður	(94) 37 08	(94) 39 65

BYGGDAVERK HF 07 MAY 1992

SÓLVANGSVEGUR 1 - 3 FYRRI HLUTI
 HREINLETIS- OG HITLAGNIR - NORDURÁLMA
 KERFISMYND HITLAGNA OG FRÁVEITUL., VATNSL. Í RISHÆÐ

Teikn. nr.	Tilvisun á teikningu	Br.	Dags.	Eðli breytingar	Br.	Yf.	Sp.	Höfnuð HP	Teiknað HP	Virfarið GH	Sambýtt Guðrún Halldóttir	Dagsetning MARS 1992	Verk nr. 91.150	Teikn. nr. 3.109
------------	----------------------	-----	-------	-----------------	-----	-----	-----	--------------	---------------	----------------	------------------------------	-------------------------	--------------------	---------------------