OFNASKRÁ:

HITAVEITA T=80°C ΔT = 40° C

NR.	REIKNAÐ HITATAP W	HÁMARKS- HÆÐ mm	HÁMARKS- LENGD mm	VALDIR OFNAR : PLÖTUOFNAR TEGUND	HÆÐ mm	LENGD mm	STADS: STÚTA	STÆRÐ STÚTA mm
5.HÆÐ								
N-501	1.703	500	2.400				AD	10
N-502	721	500	1.200				BC	10
N-503	721	500	1.200				AD	10
N-504	1.703	500	2.400				BC	10
N-505	1.135	500	1.100				BC	10
N-506	882	500	1.300				BC	10
N-507	2.104	500	2.400				BC	10
N-508	250	600	500				AB	10
N-509	250	600	500				CD	10
N-510	250	600	500				AB	10
N-511	509	600	700				CD	10
N-512	1.002	500	1.100				AD	10
N-513	726	500	1.200				AD	10
N-514	291	500	500				CD	10
N-515	2.057	500	3.500				BC	10
4.HÆÐ								
N-401	1.503	500	2.400				AD	10
N-402	625	500	1.200				BC	10
N-403	625	500	1.200				AD	10
N-404	1.503	500	2.400				BC	10
N-405	1.135	500	1.100				BC	10
N-406	612	500	1.300				BC	10
N-407	1.882	500	2.400				BC	10
N-408	250	600	500				AB	10
N-409	250	600	500				CD	10
N-410	250	600	500				AB	10
N-411	469	600	700				CD	10
N-412	909	500	1.100				AD	10
N-413	628	500	1.200				AD	10
N-414	291	500	500				CD	10
N-415	1.777	500	3.500				BC	10
3.HÆÐ								
N-301	1.503	500	2.400				AD	10
N-302	625	500	1.200				BC	10
N-303	625	500	1.200				AD	10
N-304	1.503	500	2.400				BC	10
N-305	1.135	500	1.100				BC	10
N-306	612	500	1.300				BC	10
N-307	1.882	500	2.300				BC	10
N-308	250	600	500				AB	10
N-309	250	600	500				CD	10
N-310	250	600	500				AB	10
N-311	469	600	700				CD	10
N-312	909	500	1.100				AD	10
N-313	628	500	1.200				AD	10
N-314	291	500	500				CD	10
N-315	1.777	500	3.500				BC	10

NR.	REIKNAÐ HITATAP W	HÁMARKS- HÆÐ mm	HÁMARKS- LENGD mm	VALDIR OFNAR : PLÖTUOFNAR TEGUND	HÆÐ mm	LENGD mm	STADS: STÚTA	STÆRÐ STÚTA mm
2.HÆÐ								
N-201	1.503	500	2.400				AD	10
N-202	625	500	1.200				BC	10
N-203	625	500	1.200				AD	10
N-204	1.503	500	2.400				BC	10
N-205	1.135	500	1.100				BC	10
N-206	612	500	1.300				BC	10
N-207	1.882	500	2.200				BC	10
N-208	250	600	500				AB	10
N-209	250	600	500				CD	10
N-210	250	600	500				AB	10
N-211	469	600	700				CD	10
N-212	909	500	1.100				AD	10
N-213	628	500	1.200				AD	10
N-214	291	500	500				CD	10
N-215	1.777	500	3.500				BC	10
1.HÆÐ								
N-101	1.631	500	2.400				AD-T	10
N-102	687	500	1.200				BC-T	10
N-103	687	500	1.200				AD	10
N-104	1.631	500	2.400				BC-T	10
N-105	1.032	500	1.100				BC-T	10
N-106	616	500	1.300				BC	10
N-107	2.024	500	2.100				BC-T	10
N-108	250	600	500				AB-T	10
N-109	250	600	500				CD-T	10
N-110	250	600	500				AB-T	10
N-111	495	600	700				CD-T	10
N-112	978	500	1.100				AD-T	10
N-113	691	500	1.200				AD	10
N-114	291	500	500				CD-T	10
N-115	1.957	500	3.500				BC	10

VIÐ ALLA OFNA SKAL SETJA FJVR-10, VATNSHITASTÝRÐA LOKA, STILLITÉ OG LOFTSKRÚFUR.

Á OFNA MEÐ STÚTMERKI "T" SKAL SETJA 10 mm TÆMINGARLOKA

OFNA OG HITALAGNIR SKAL PRÓFA MEÐ 0.8 MPa VATNSÞRÝSTINGI SEM STANDI Á KERFINU Í EINN SÓLARHRING.

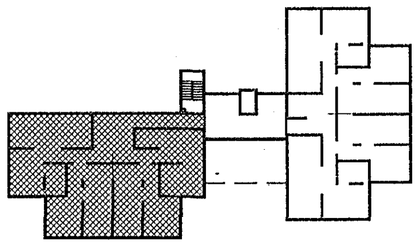

MÁL ERU Í mm – HÆÐARTÖLUR ERU m

1:50 1000 0 1000 2000 3000 4000 5000 mm

HÖFNARFJARÐARBÆR
07 MAY 1992
BYGGINGAFULLTRÚINN

Teikn. nr.	Tilvísun á teikningu	Br.	Dags.	Eðli breytingar	Br.	Yf.	Sþ.

VERKFRÆÐISTOFA SIGURÐAR THORODDSEN hf.
VERKFRÆÐIRÁÐGJAFAR FRV

		Talsími:	Bréfasími:
Ármúla 4	108 Reykjavík	(91) 69 50 00	(91) 69 50 10
Glerárgötu 30	600 Akureyri	(96) 2 25 43	(96) 1 11 90
Bjarnarbraut 8	310 Borgarnes	(93) 7 13 17	(93) 7 13 11
Hafnarstræti 1	400 Ísafjörður	(94) 37 08	(94) 39 65

BYGGÐAVERK HF

SÓLVANGSVEGUR 1 – 5 FYRRI HLUTI
HREINLÆTIS- OG HITALAGNIR – NORÐURÁLMA
OFNASKRÁ

Hannað	Teiknað	Yfirfarið	Samþykkt	Dagsetning	Verk nr.	Teikn. nr.
HÞ	HÞ	GH	Guðmundur Halldórsson	MARS 1992	91.150	3.111