


SKÝRINGAR

| | |
|--|--|
| | GAT Í PLÖTU, a x b mm BREIDD x YGD |
| | GAT Í VEGG, b x h--Hn BREIDD x GATHÆD--HÆD NEDRI BRÚNAR |
| | VEGGRAUF LÖDRETT, b x d x h--Hn BREIDD x DÝPT x HÆD--HÆD NEDRI BRÚNAR |
| | VEGGRAUF LÁRETT, l x d x h--Hn LENGD x DÝPT x HÆD--HÆD NEDRI BRÚNAR |
| | GRÖP Í PLÖTU, l x b x d LENGD x BREIDD x DÝPT |

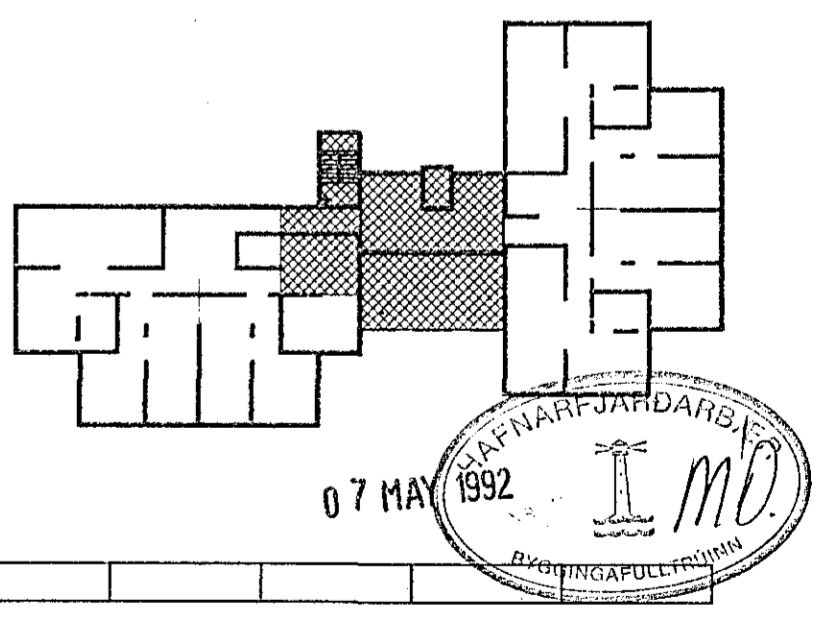

MÁL ERU Í mm - HÆDARTÖLUR ERU m

| | | | | | | | | | | | | | | |
|------------|----------------------|-----|-------|---|-----|-----|-----|---|---------|---------|----------------|-------------|----------|------------|
| | | | | VERKFRÆDISTOFA SIGURDAR THORODDSEN hf. VERKFRÆDIRÁDGGJAFAR FRV | | | | BYGGDAVERK HF | | | | | | |
| | | | | Ármúla 4 108 Reykjavík (91) 69 50 00 (91) 69 50 10 Glerárgötu 30 600 Akureyri (96) 2 25 43 (96) 1 11 90 Bjarnarbraut 8 310 Borgarnes (93) 7 13 17 (93) 7 13 11 Hafnarstræti 1 400 Ísafjörður (94) 37 08 (94) 39 65 | | | | SÓLVANGSVEGUR 1 - ß FYRRI HLUTI HREINLETIS- OG HITALAGNIR - TENGIÁLMA GÖLFHITUN, SNJÓBRÆDSLÁ FRÁVEITULAGNIR Í GRUNNI, ÚRTÖK Í SÖKKLA OG GÖLFPLÖTU | | | | | | |
| Teikn. nr. | Tilvísun á teikningu | Br. | Dags. | Eðli breytingar | Br. | Yf. | Sp. | Hönnað | Teiknað | Yfirloð | Samþykkt | Dagsetning | Verk nr. | Teikn. nr. |
| | | | | | | | | HP | HP | | Vidar Olafsson | JANÚAR 1992 | 91.150 | 2.101 |