
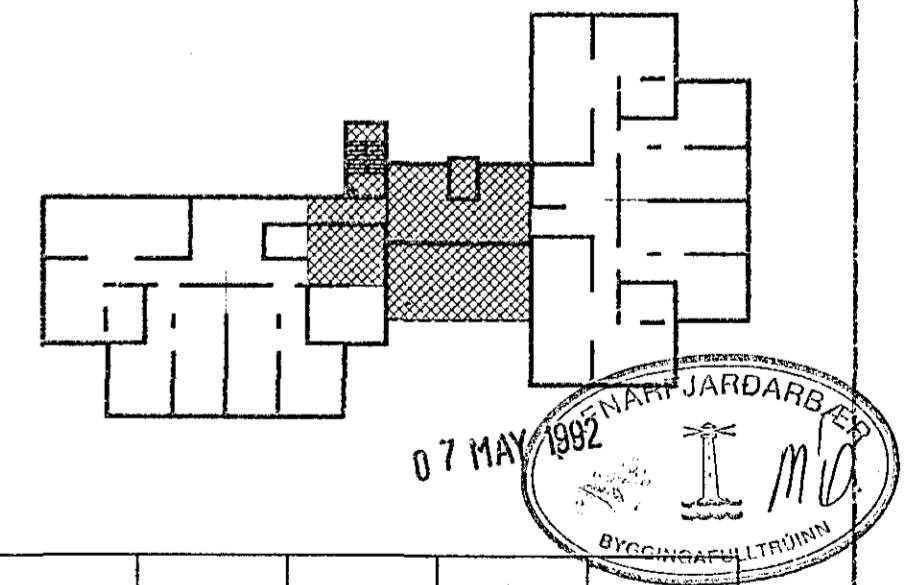


SNID Í HITALÖGN Í PLÖTU YFIR KJALLARA
1:10

MÁL ERU í mm - HÆDARTÖLUR ERU m

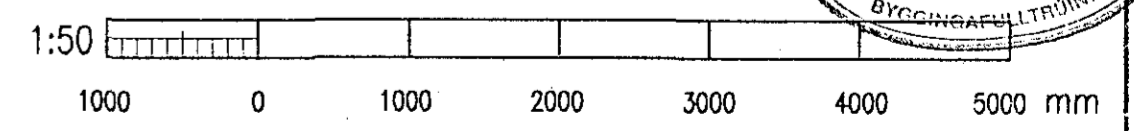

				VERKFRÆDISTOFA SIGURDAR THORODDSEN hf. VERKFRÆDIRÁÐGJAFAR FRV				BYGGDAVERK HF						
				Armúla 4 108 Reykjavík (91) 69 50 00 Bréfasími: (91) 69 50 10 Glerárgötu 30 600 Akureyri (96) 2 25 43 (96) 1 11 90 Bjarnarbraut 8 310 Borgarnes (93) 7 13 17 (93) 7 13 11 Hafnarstræti 1 400 Ísafjörður (94) 37 08 (94) 39 65				SÓLVANGSVEGUR 1 - 3 FYRRI HLUTI HREINLÆTIS- OG HITALAGNIR - TENGIÁLMA FRÁVEITUL., VATNSL., HITALAGNIR OG ÞRIFATÆKI Í KJALLARA						
Teikn. nr.	Tilvisun á teikningu	Br.	Dags.	Eðli breytingar	Br.	Yf.	Sp.	Hönnað	Teiknað	Yfirfarð	Sambýkt	Dagsetning	Verk nr.	Teikn. nr.
								HP	HP		Vidar'Olafsson	JANÚAR 1992	91.150	2.102