ø75 PEH
PN
T-006
T-106
T-206
T-306
T-406
T-506
TENGIST LÖGNUM Í NORÐURÁLMU SJÁ TEIKN. 3.110
10
15
15
15.30
18.00
T-205
T-305
T-405
T-505
T-605
20
BRS
25 G
32 G
32 G
32 G
25
INNTAKSGRIND
T-007
T-303
T-403
T-503
T-603
20.70
23.40
26.10
28.80
31.50
40
ø75 PEH
(NIÐUR Í GRUNN)
T-103
T-104
T-302
T-204
T-402
T-304
T-502
T-404
T-602
T-504
(NIÐUR Í GRUNN)
ø75 PEH
HITASLÖNGUR Í KJALLARAGÓLFI SJÁ TEIKN. 2.101
STÚTAR V/LOFTRÆSINGAR Í KJALLARA
HITASLÖNGUR Í GÓLFI 1. HÆÐAR SJÁ TEIKN. 2.102
S-112
S-212
S-312
S-412
S-512
20
15
S-113
S-213
S-313
S-413
S-513
T-301
T-401
T-501
T-101
10
15
15
20
LÖGN Í KJALLARA SUÐURÁLMU
S-314
S-414
S-514
TENGIST LÖGNUM Í SUÐURÁLMU SJÁ TEIKN. 1.110
32 G
40 G
32

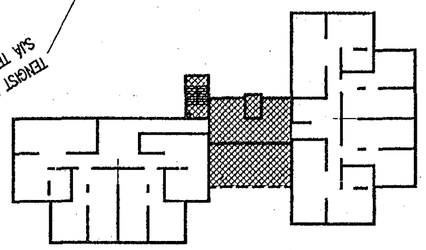

1:50

MÁL ERU Í mm – HÆÐARTÖLUR ERU m

1000 0 1000 2000 3000 4000 5000 mm

HAFNARFJARÐARBÆR
07 MAÍ 1992
BYGGINGAFULLTRÚINN

Teikn. nr.	Tilvísun á teikningu	Br.	Dags.	Eðli breytingar	Br.	Yf.	Sþ.

VERKFRÆÐISTOFA SIGURÐAR THORODDSEN hf.
VERKFRÆÐIRÁÐGJAFAR FRV

			Talsími:	Bréfasími:
Ármúla 4	108	Reykjavík	(91) 69 50 00	(91) 69 50 10
Glerárgötu 30	600	Akureyri	(96) 2 25 43	(96) 1 11 90
Bjarnarbraut 8	310	Borgarnes	(93) 7 13 17	(93) 7 13 11
Hafnarstræti 1	400	Ísafjörður	(94) 37 08	(94) 39 65

Hannað	Teiknað	Yfirfarið	Samþykkt
HÞ	HÞ	GH	Guðmundsson

BYGGÐAVERK HF

SÓLVANGSVEGUR 1 – 3 FYRRI HLUTI
HREINLÆTIS– OG HITALAGNIR – TENGIÁLMA
KERFISMYND FRÁVEITUL., VATNSL., HITALAGNA

Dagsetning	Verk nr.	Teikn. nr.
JANÚAR 1992	91.150	2.109