

OFNASKRÁ:

HITAVEITA T=80°C

ΔT = 40° C


NR.	REIKNAD HITATAP W	HÁMARKS-		VALDIR OFNAR			STADS: STÚTA	STÆRD STÚTA mm
		HÆD mm	LENGD mm	TEGUND	HÆD mm	LENGD mm		
6.HÆD								
T-602	859	100	1.800	SVISSYL-321		1.800	AD	10
T-603	1.671	100	3.500	SVISSYL-321		3.500	AD	10
T-605	1.575	100	3.300	SVISSYL-321		3.300	AD	10
5.HÆD								
T-501	1.703	100	2.300	SVISSYL-321		2.300	AD	10
T-502	859	100	1.800	SVISSYL-321		1.800	AD	10
T-503	1.671	100	3.500	SVISSYL-321		3.500	AD	10
T-504	1.241	100	2.600	SVISSYL-321		2.600	BC	10
T-505	1.575	100	3.300	SVISSYL-321		3.300	AD	10
T-506	1.130	900	800	TOPP-OFN	900	800	AB	10
4.HÆD								
T-401	1.703	100	2.300	SVISSYL-321		2.300	AD	10
T-402	859	100	1.800	SVISSYL-321		1.800	AD	10
T-403	1.671	100	3.500	SVISSYL-321		3.500	AD	10
T-404	1.241	100	2.600	SVISSYL-321		2.600	BC	10
T-405	1.575	100	3.300	SVISSYL-321		3.300	AD	10
T-406	1.130	900	800	TOPP-OFN	900	800	AB	10
3.HÆD								
T-401	1.703	100	2.300	SVISSYL-321		2.300	AD	10
T-402	859	100	1.800	SVISSYL-321		1.800	AD	10
T-403	1.671	100	3.500	SVISSYL-321		3.500	AD	10
T-404	1.241	100	2.600	SVISSYL-321		2.600	BC	10
T-405	1.575	100	3.300	SVISSYL-321		3.300	AD	10
T-406	1.130	900	800	TOPP-OFN	900	800	AB	10

NR.	REIKNAD HITATAP W	HÁMARKS-		VALDIR OFNAR			STADS: STÚTA	STÆRD STÚTA mm
		HÆD mm	LENGD mm	TEGUND	HÆD mm	LENGD mm		
2.HÆD								
T-204	1.241	100	2.600	SVISSYL-321		2.600	BC	10
T-205	1.575	100	3.300	SVISSYL-321		3.300	AD	10
T-206	1.130	900	800	TOPP-OFN	900	800	AB	10
1.HÆD								
T-101	2.377	150	3.600	SVISSYL-322		3.500	CD	10
T-103	2.377	150	3.600	SVISSYL-322		3.500	CD-T	10
T-104	1.241	100	2.600	SVISSYL-321		2.600	BC	10
T-106	1.130	900	800	TOPP-OFN	900	800	AB	10
KJALLARI								
T-006	1.130	900	800	TOPP-OFN	900	800	AB-T	10
T-007	1.780	900	1.500	TOPP-OFN	900	1.500	CD	10


VIÐ ALLA OFNA SKAL SETJA FJVR-10, VATNSHITASTÝRDA LOKA, STILLITÉ OG LOFTSKRÚFUR, NEMA OFNA T-101 OG T-103, ÞAR SKAL SETJA RA2000-10 Í STAD FJVR-10.

Á OFNA MED STÚTMERKI "T" SKAL SETJA 10 mm TÆMINGARLOKA

OFNA OG HITALAGNIR SKAL PRÓFA MED 0.8 MPa VATNSPRÝSTINGI SEM STANDI Á KERFINU Í EINN SÓLARHRING.

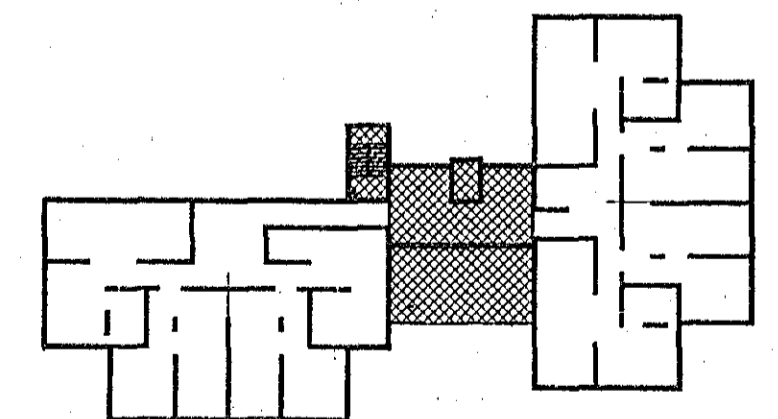

MÁL ERU í mm - HÆDARTÖLUR ERU m

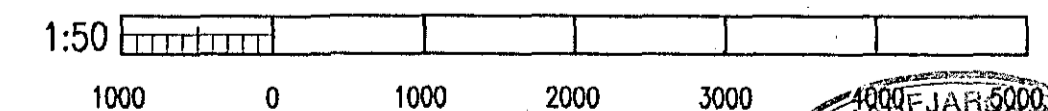


VERKFRÆDISTOFA SIGURDAR THORODDSEN hf.
VERKFRÆDIRÁDGJAFAR FRV

Árnúla 4 108 Reykjavík (91) 69 50 00
Glerárgötu 30 600 Akureyri (96) 2 25 43
Bjarnarbrout 8 310 Borgarnes (93) 7 13 17
Hafnarstræti 1 400 Ísafjörður (94) 37 08

Talsmi: (91) 69 50 00
Bréfastmi: (91) 69 50 10
(96) 1 11 90
(93) 7 13 11
(94) 39 65

BYGGDAVERK HF

SÓLVANGSVEGUR 1 - § FYRRI HLUTI
HREINLÆTIS- OG HITALAGNIR - TENGIÁLMA
OFNASKRÁ

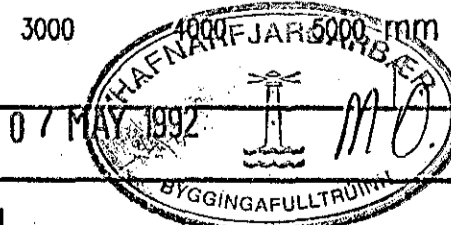

Teikn. nr.	Tilvísun á teikningu	Br.	Dags.	Eðli breytingar	Br.	Yf.	Sp.	Hannað HP	Teiknað HP	Yfirfarið GH	Samþykkt E. J. M. Hallgrímsson	Dagsetning MARS 1992	Verk nr. 91.150	Teikn. nr. 2.110
------------	----------------------	-----	-------	-----------------	-----	-----	-----	--------------	---------------	-----------------	-----------------------------------	-------------------------	--------------------	---------------------