





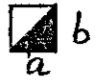


SKÝRINGAR

-  CAT I PLÖTU, axb mm
BREIDD x VIDD
-  CAT I VEGG, bxh--Hn
BREIDD x GATHÆÐ--HÆÐ NEDRI BRÚNAR
-  VEGGRAUF LÖDRÉTT, bxdxh--Hn
BREIDD x DÝPT x HÆÐ--HÆÐ NEDRI BRÚNAR
-  VEGGRAUF LÁRÉTT, lxdxh--Hn
LENGD x DÝPT x HÆÐ--HÆÐ NEDRI BRÚNAR
-  GRÓP Í PLÖTU, lxbxd
LENGD x BREIDD x DÝPT

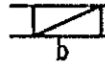

MÁL ERU Í mm - HÆDARTÖLUR ERU m

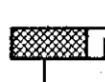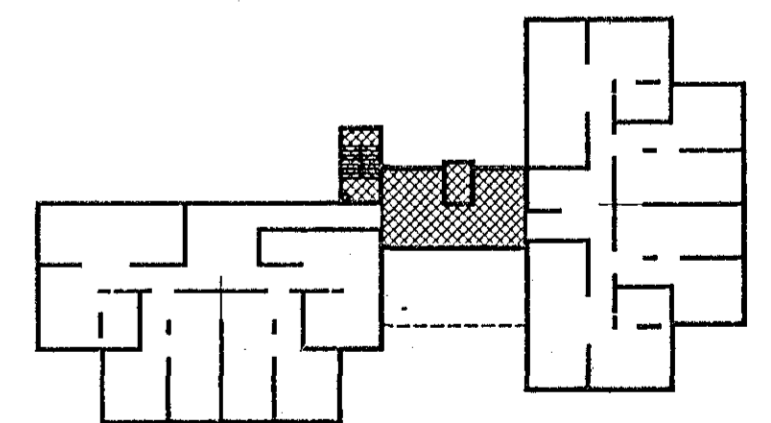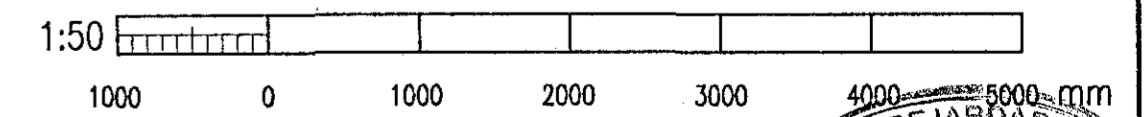


VERKFRÆDISTOFA SIGURDAR THORODDSEN hf.
VERKFRÆDIRÁDGJAFAR FRV

Ármúla 4	108 Reykjavík	(91) 69 50 00	(91) 69 50 10
Glerargötu 30	600 Akureyri	(96) 2 25 43	(96) 1 11 90
Bjarnarbraut 8	310 Borgarnes	(93) 7 13 17	(93) 7 13 11
Hafnarstræti 1	400 Ísafjörður	(94) 37 08	(94) 39 65

BYGGDAVERK HF

SÓLVANGSVEGUR 1 - Þ FYRRI HLUTI
GATAPLAN - TENGIÁLMA
VEGGIR OG LOFTPLATA Á 3. HÆÐ

07 MARS 1992

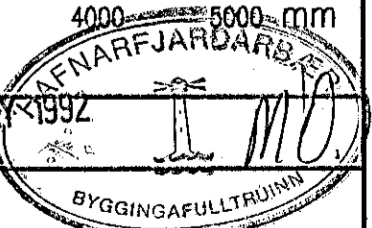

Teikn. nr.	Tívisun ó teikningu	Br.	Dags.	Eðli breytingar	Br.	Yf.	Sp.

Hannað	Teiknað	Yfirfarið	Samþykkt
HP	HP		

Dagsetning	Verk nr.	Teikn. nr.
MARS 1992	91.150	2.404