



07 MAJ 1992
 BYGGINGAFULLTRÚNN

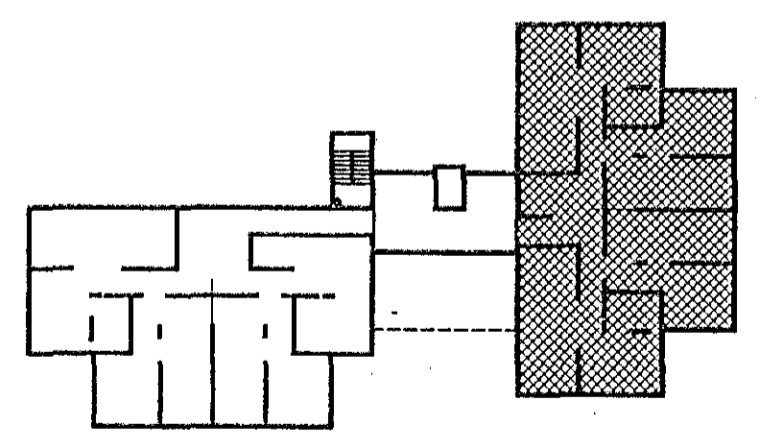

MÁL ERU í mm - HÆDARTÖLUR ERU m

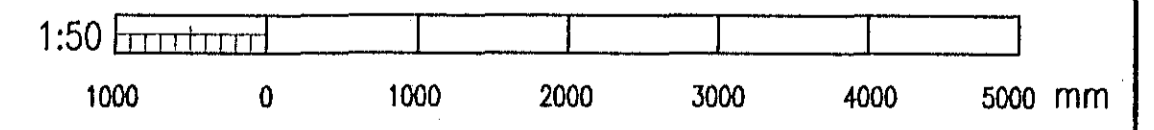

				VERKFRÆDISTOFA SIGURDAR THORODDSEN hf. VERKFRÆDIRÁDGJAFAR FRV				BYGGÐAVERK HF						
				Ármúla 4 108 Reykjavík (91) 69 50 00 (91) 69 50 10 Glerórgáta 30 600 Akureyri (96) 2 25 43 (96) 1 11 90 Bjarnarbraut 8 310 Borgarnes (93) 7 13 17 (93) 7 13 11 Hafnarstræti 1 400 Ísafjörður (94) 37 08 (94) 39 65				SÓLVANGSVEGUR 1 - Þ FYRRI HLUTI HREINLÆTIS- OG HITLAGNIR - SUÐURÁLMA FRÁVEITUL.,VATNSL.,HITAL. OG ÞRIFATÆKI Á 4. HÆÐ						
Teikn. nr.	Tilvísun á teikningu	Br.	Dags.	Eðli breytingar	Br.	Yf.	Sp.	Hannað HP	Teiknað HP	Yfirfarið GH	Samþykkt Einar Halldórsson	Dagsetning MARS 1992	Verk nr. 91.150	Teikn. nr. 1.106