
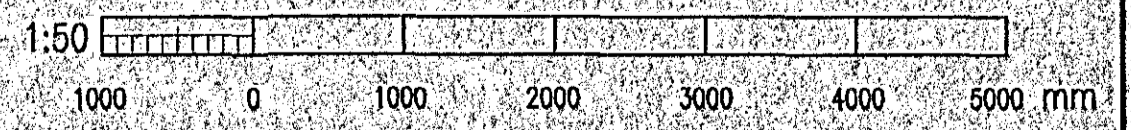
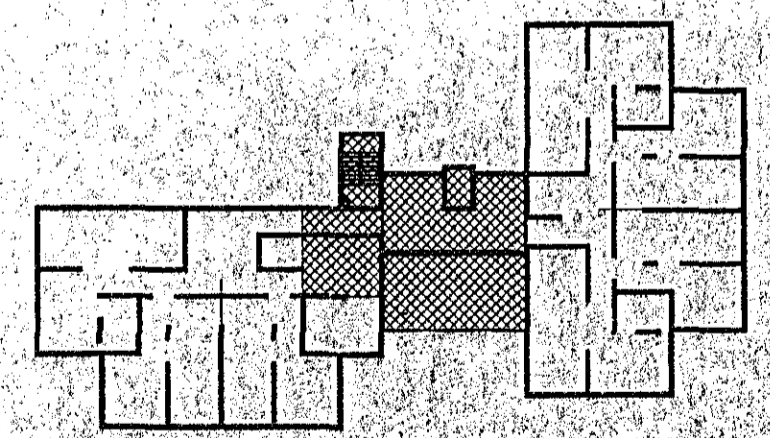


SKÝRINGAR

- GAT Í PLÖTU, $a \times b$ mm
BREIDD x VIDD
- GAT Í VEGG, $b \times h$ mm
BREIDD x GATHÆÐ --- HÆÐ NEDRI BRÚNAR
- VEGGRAUF LÖDRETT, $b \times d \times h$ mm
BREIDD x DÝPT x HÆÐ --- HÆÐ NEDRI BRÚNAR
- VEGGRAUF LÆRETT, $b \times d \times h$ mm
LENGD x DÝPT x HÆÐ --- HÆÐ NEDRI BRÚNAR
- GRÖP Í PLÖTU, $b \times b \times d$
LENGD x BREIDD x DÝPT

LOKA SKAL ÖLLUM ENDUM OG STÚTUM
Á LÖGNUM VANDLEGA

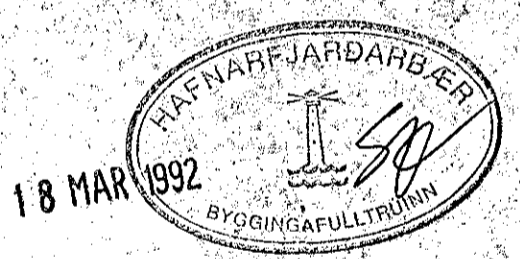

MÁL ERU Í mm - HÆDARTÖLUR ERU m

VST VERKFRÆÐISTOFA SIGURDAR THORODDSEN hf.
VERKFRÆÐIRÁÐGJAFAR FRV

Ármúla 4 108 Reykjavík (91) 69 50 00 (91) 69 50 10
Glerárgötu 3A 800 Akureyri (96) 2 25 43 (96) 1 11 90
Bjarnarbraut 8 310 Borgarnes (93) 7 13 17 (93) 7 13 11
Hafnarstræti 1 400 Ísafjörður (94) 37 08 (94) 39 65

BYGGDAVERK HF

SÖLVANGSVEGUR 1 - 3 FYRRI HLUTI
HREINLETIS- OG HITALAGNIR - TENGIÁLMA GÖLFHITUN, SNJÓBRÆÐSLA
FRÁVEITULAGNIR Í GRUNNI, ÚRTÖK Í SÖKKLA OG GÖLFPLÖTU

Teikn. nr.	Tilvisun á teikningu	Br.	Dags.	Eðli breytingar	Br.	Yf.	Sp.	Háttá HD	Teiknað HD	Yfirfarið	Samþykkt <i>Vidars Olafsson</i>	Dagsetning JANUAR 1992	Verk nr. 91.150	Teikn. nr. 2.101
------------	----------------------	-----	-------	-----------------	-----	-----	-----	-------------	---------------	-----------	------------------------------------	---------------------------	--------------------	---------------------