


SNID Í SVELGBRUNN 1:50

**SKÓLPVATN:**  
 VS.....44x1.8= 79.2 l/s  
 HL.....44x0.3= 13.2  
 EV.....41x0.6= 24.6  
 ST.....42x0.4= 16.8  
 SV..... 2x0.6= 1.2  
 RV..... 1x0.9= 0.9  
 PV.....40x0.6= 24.0  
 BV..... 1x1.8= 1.8  
 GN100.6x1.8= 10.8  
 MÁLRENNSLI 172.5 l/s (SAMTALS)  
 SENNILEGT RENNSLI UM 6 l/s  
 LÖGN Ø150 ST - 1 mín 8 %  
 Í sjálfhrensun um 6.5 %

**ANNAD AFRENNSLISVATN:**  
 REGNVATN OG AFRENNSLI HITAVEITU  
 LEIDIST Í SVELGBRUNN

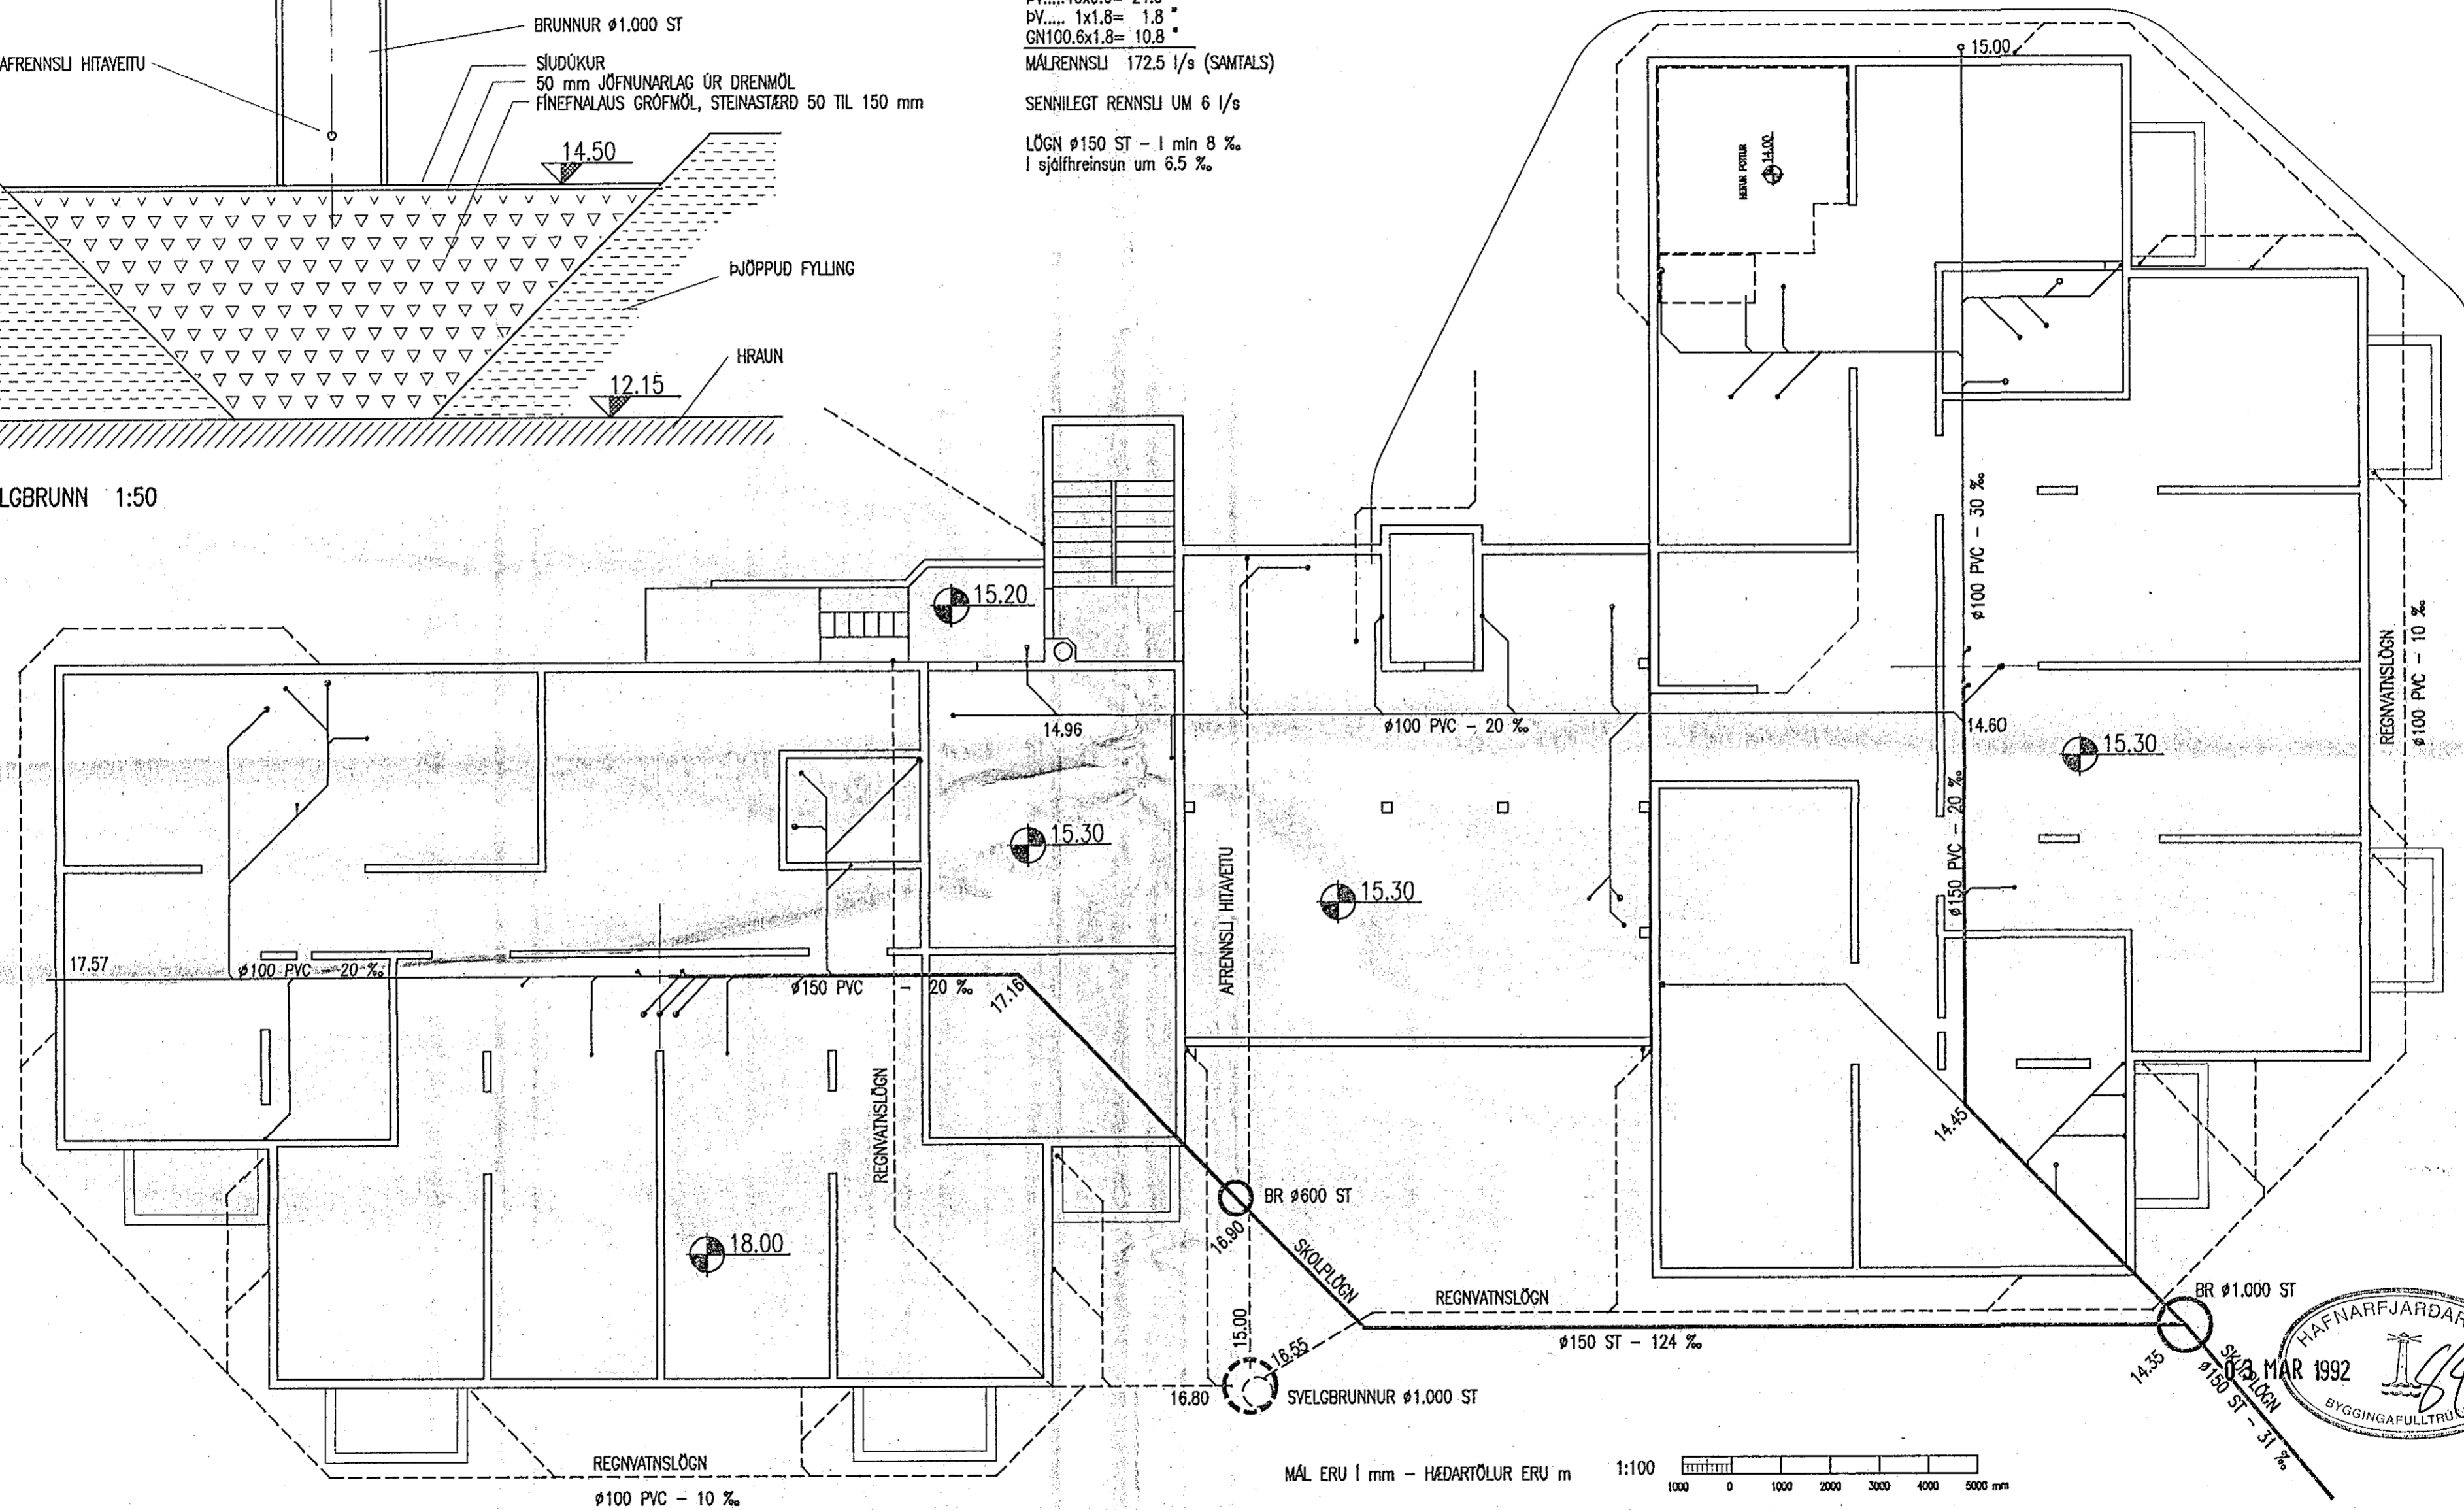

VATNSHEIMED Ø63 PEH LÖGD Í 1.2 m JARDDYPT



**VERKFRÆDISTOFA SIGURDAR THORODDSEN hf.**  
**VERKFRÆDIRÁÐGJAFAR FRV**  
 Ármúla 4 108 Reykjavík Talsími: (91) 69 50 00 Bréfasími: (91) 69 50 10  
 Glerárgötu 30 600 Akureyri (96) 2 25 43 (96) 1 11 90  
 Bjarnarbraut 8 310 Borgarnes (93) 7 13 17 (93) 7 13 11  
 Hafnarstræti 1 400 Ísafjörður (94) 37 08 (94) 39 65

**BYGGDAVERK HF**  
 SÓLVANGSVEGUR 1 - 3 FYRRI HLUTI  
 HREINLÆTIS- OG HITLAGNIR - HEILD YFIRLITSMYND  
 FRÁVEITULAGNIR Í GRUNNI, VATNSHEIMÆÐ, SVELGBRUNNUR

Teikn. nr.	Tilvisun á teikningu	Br.	Dags.	Eðli breytingar	Br.	Yf.	Sp.	Hönnuð	Teiknað	Yfirfarib	Samþykkt	Dagsetning	Verk nr.	Teikn. nr.
								HP	HP		Vísab'ð Láfron	JANÚAR 1992	91.150	0.002