

FRÁVEITULAGNIR UTANHÚSS

SKOLPLÖGN UTANHÚSS SKAL VERA ÚR STEYPTUM PÍPUM SEM ÞÉTTADAR ERU MED GÜMMÍHRINGJUM, EN GREINAR SJÁ FRÁVEITULAGNIR Í GRUNNI

FRÁGANGUR OG FYLING AD PÍPUNUM SKAL VERA Í SAMRÆMI VID ISLENSKAN STADAL UM FRÁGANG LAGNA Í JÖRD (SJÁ ÍST 65).

PÍPUR SKAL LEGGJA ÞANNIG AD ÞÆR HVÍLI Á BELGNUM EN EKKI Á MUFFUM.

LÖGN SKAL VERA BEIN MILLI STEFNUBREYTIPTUNKA.

FRÁVEITULAGNIR Í GRUNNI

SKOLPLÖGN Í GRUNNI SKAL VERA PVC-PLASTPÍPUR SEM ÞÉTTADAR ERU MED GÜMMÍHRINGJUM.

FRÁGANGUR OG FYLING AD PÍPUNUM SKAL VERA Í SAMRÆMI VID ISLENSKAN STADAL UM FRÁGANG LAGNA Í JÖRD (SJÁ ÍST 65).

PÍPUR SKAL LEGGJA ÞANNIG AD ÞÆR HVÍLI Á BELGNUM EN EKKI Á MUFFUM.

LÖGN SKAL VERA BEIN MILLI STEFNUBREYTIPTUNKA.

BEYGJUR SVO OG MERKTAR FALLPÍPUR (F100-SML) SKULU VERA ÚR STEYPUJÁRNI.

REGNVATNSLAGNIR

PÍPUR ÚR RENNUNIDURFÖLLUM SKULU VERA Ø75 PEH-PLASTRÖR ÞÆR SKULU VERA SODNAR SAMAN Í EINA LENGJU FRÁ ÞAKNIDURFALLI Í GRUNNLÖGN. LÖGN Í GRUNNI GETUR VERID PEH-PIPA FRAMLENGD EDA PVC-PIPA.

LEIDA SKAL HVERT NIDURFALLSRÖR EDA FLEIRI SAMEINUD Í ÖRUGGAN HRAUNSVELG UTAN VID HUSGRUNN. FYLLA SKAL UNDIR OG YFIR PÍPUR Í JÖRD MED SANDI.

AFRENNSLISVATN HITAVEITU SKAL Á SAMA MÁTA LEIDA Í PEH-RÖRI Í HRAUNSVELG, 10 TIL 15 m FRÁ HÚSI.

NEYSLUVATNSLAGNIR

NEYSLUVATNSLAGNIR INNAHÚSS SKULU VERA GALVANHÚDADAR STÁLPÍPUR TENGÐAR MED SKRÚFUDUM TENGISTYKKJUM.

LÁRÉTTAR PÍPUR SKAL FESTA MED 2,0 m MILLIBILI. LÓDRÉTTAR PÍPUR SKAL FESTA Í PLÖTUR OG Í NÁND VID TÖPPUNARSTADI.

PÍPUR GRENNRI EN 32 mm SKULU EINANGRADAR MED 5 mm KLIMAFLEX SLÖNGUM. PÍPUR SVERARI EN 25 mm SKAL EINANGRA MED 20 mm ÞYKKUM GLERULLARHÓLKUM OG VEFJA MED MJÜKU PLASTI. KALDAVATNSPÍPUR SKAL VEFJA MED MJÜKU PLASTI UNDIR EINANGRUN.

VATNSLAGNIR SKULU ÞRÝSTIREYNDAR MED KÖLDU VATNI OG 10 kp/cm2 ÞRÝSTINGI, SEM SKAL STANDA Í 24 TÍMA.

EFNI OG VINNA SÉ Í SAMRÆMI VID ÍST 67 (SJÁ SÉRSTAKLEGA GREIN NR. 5 "ÝMIS ATRIDI VARDANDI PÍPULAGNIR").

KALDAVATNSHEIMÆÐ

KALDAVATNSHEIMÆÐ SKAL VERA PEH-PLASTPIPA, ÞRÝSTIÞREP 6 kp/cm2. HANA SKAL LEGGJA Í SANDFYLLINGU.

FYRIR UTAN HÚSVEGG SKAL SETJA LOKA Á ÆÐINA MED SPINDLI UPP UNDIR FRÁGENDI YFIRBORD.

HITALAGNIR

HITALAGNIR SKULU VERA SVARTAR STÁLPÍPUR DIN 2448, TENGÐAR MED SKRÚFUDUM TENGISTYKKJUM.

PÍPUR GRENNRI EN 32 mm SKULU EINANGRADAR MED 5 mm KLIMAFLEX SLÖNGUM OG VAFÐAR MED MJÜKU PLAST. PÍPUR SVERARI EN 25 mm SKAL EINANGRA MED 20 mm GLERULLARHÓLKUM OG VEFJA MED MJÜKU PLASTI.

LÁRÉTTAR PÍPUR SKAL FESTA UPP ÞANNIG, AD EKKI VERDI LENGRA MILLI FESTINGA EN 2,0 m. LÓDRÉTTAR PÍPUR SKAL FESTA Í PLÖTUR.

OFNAKERFI SKAL ÞRÝSTIREYNA MED KÖLDU VATNI OG 8 kg/cm2 VATNS-ÞRÝSTINGI, SEM STANDI Í 24 TÍMA.

EFNI OG VINNA SÉ Í SAMRÆMI VID REGLUGERDIR.

SKÝRINGAR

HREINLETISLAGNIR

HL HANDLAUG
VS VATNSSALERNI
EV ELDHÜSVASKUR
SV STÁLVASKUR
RV RÆSTIVASKUR
ST STURTA

GN GÖLFNIDURFALL MED 60 mm VATNSLÁSI
GNF GÖTUNIDURFALL
NF NIDURFALL ÁN VATNSLÁSS
ÞV ÞVOTTAVÉL
ÞN ÞAKNIDURFALLSPIPA
SN SVALANIDURFALLSPIPA

F FALLPIPA
SML STEYPUJÁRNSPIPA

NEYSLUVATNSLAGNIR



--- KALT VATN
- - - HEITT VATN
-+ KALDUR KRANI
-++ HEITUR KRANI
BRS BRUNASLANGA

SK SLÖNGUKRANI

HITALAGNIR

— HITALÖGN FRAMRENNSLI
- - - HITALÖGN BAKRENNSLI

⊗ RENNILOKI

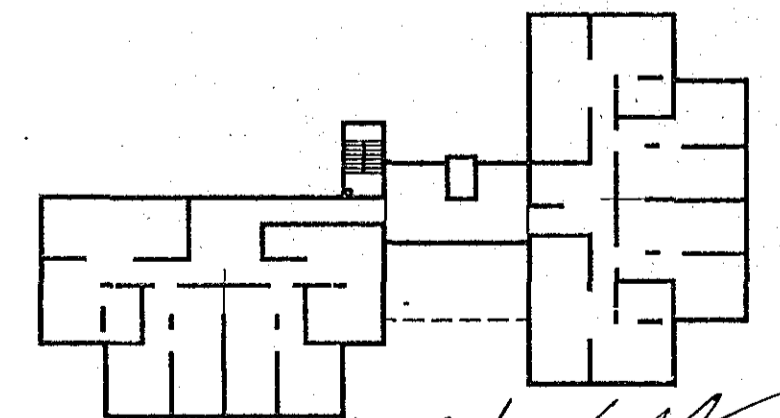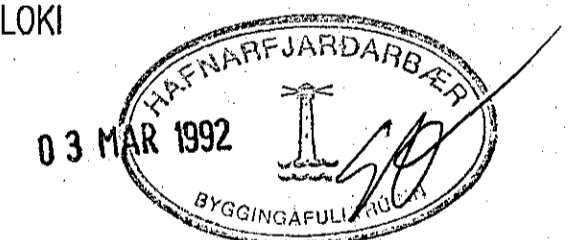

Ógild. SA

				VERKFRÆDISTOFA SIGURDAR THORODDSEN hf. VERKFRÆDIRÁDGJAFAR FRV				BYGGDAVERK HF						
				Ármúla 4 108 Reykjavík (91) 69 50 00 (91) 69 50 10 Glergötu 30 600 Akureyri (96) 2 25 43 (96) 1 11 90 Bjarnarbraut 8 310 Borgarnes (93) 7 13 17 (93) 7 13 11 Hafnarstræti 1 400 Ísafjörður (94) 37 08 (94) 39 65				SÓLVANGSVEGUR 1 - 3 FYRRI HLUTI HREINLETIS- OG HITALAGNIR - HEILD SKÝRINGAR						
Teikn. nr.	Tilvísun á teikningu	Br.	Dags.	Eðli breytingar	Br.	Yf.	Sp.	Hannað HP	Teiknað HP	Yfirforð <i>GH</i>	Samþykkt <i>Guðrún Halldóttir</i>	Dagsetning	Verk nr.	Teikn. nr.
												JANÚAR 1992	91.150	0.003