




Úr Gildi

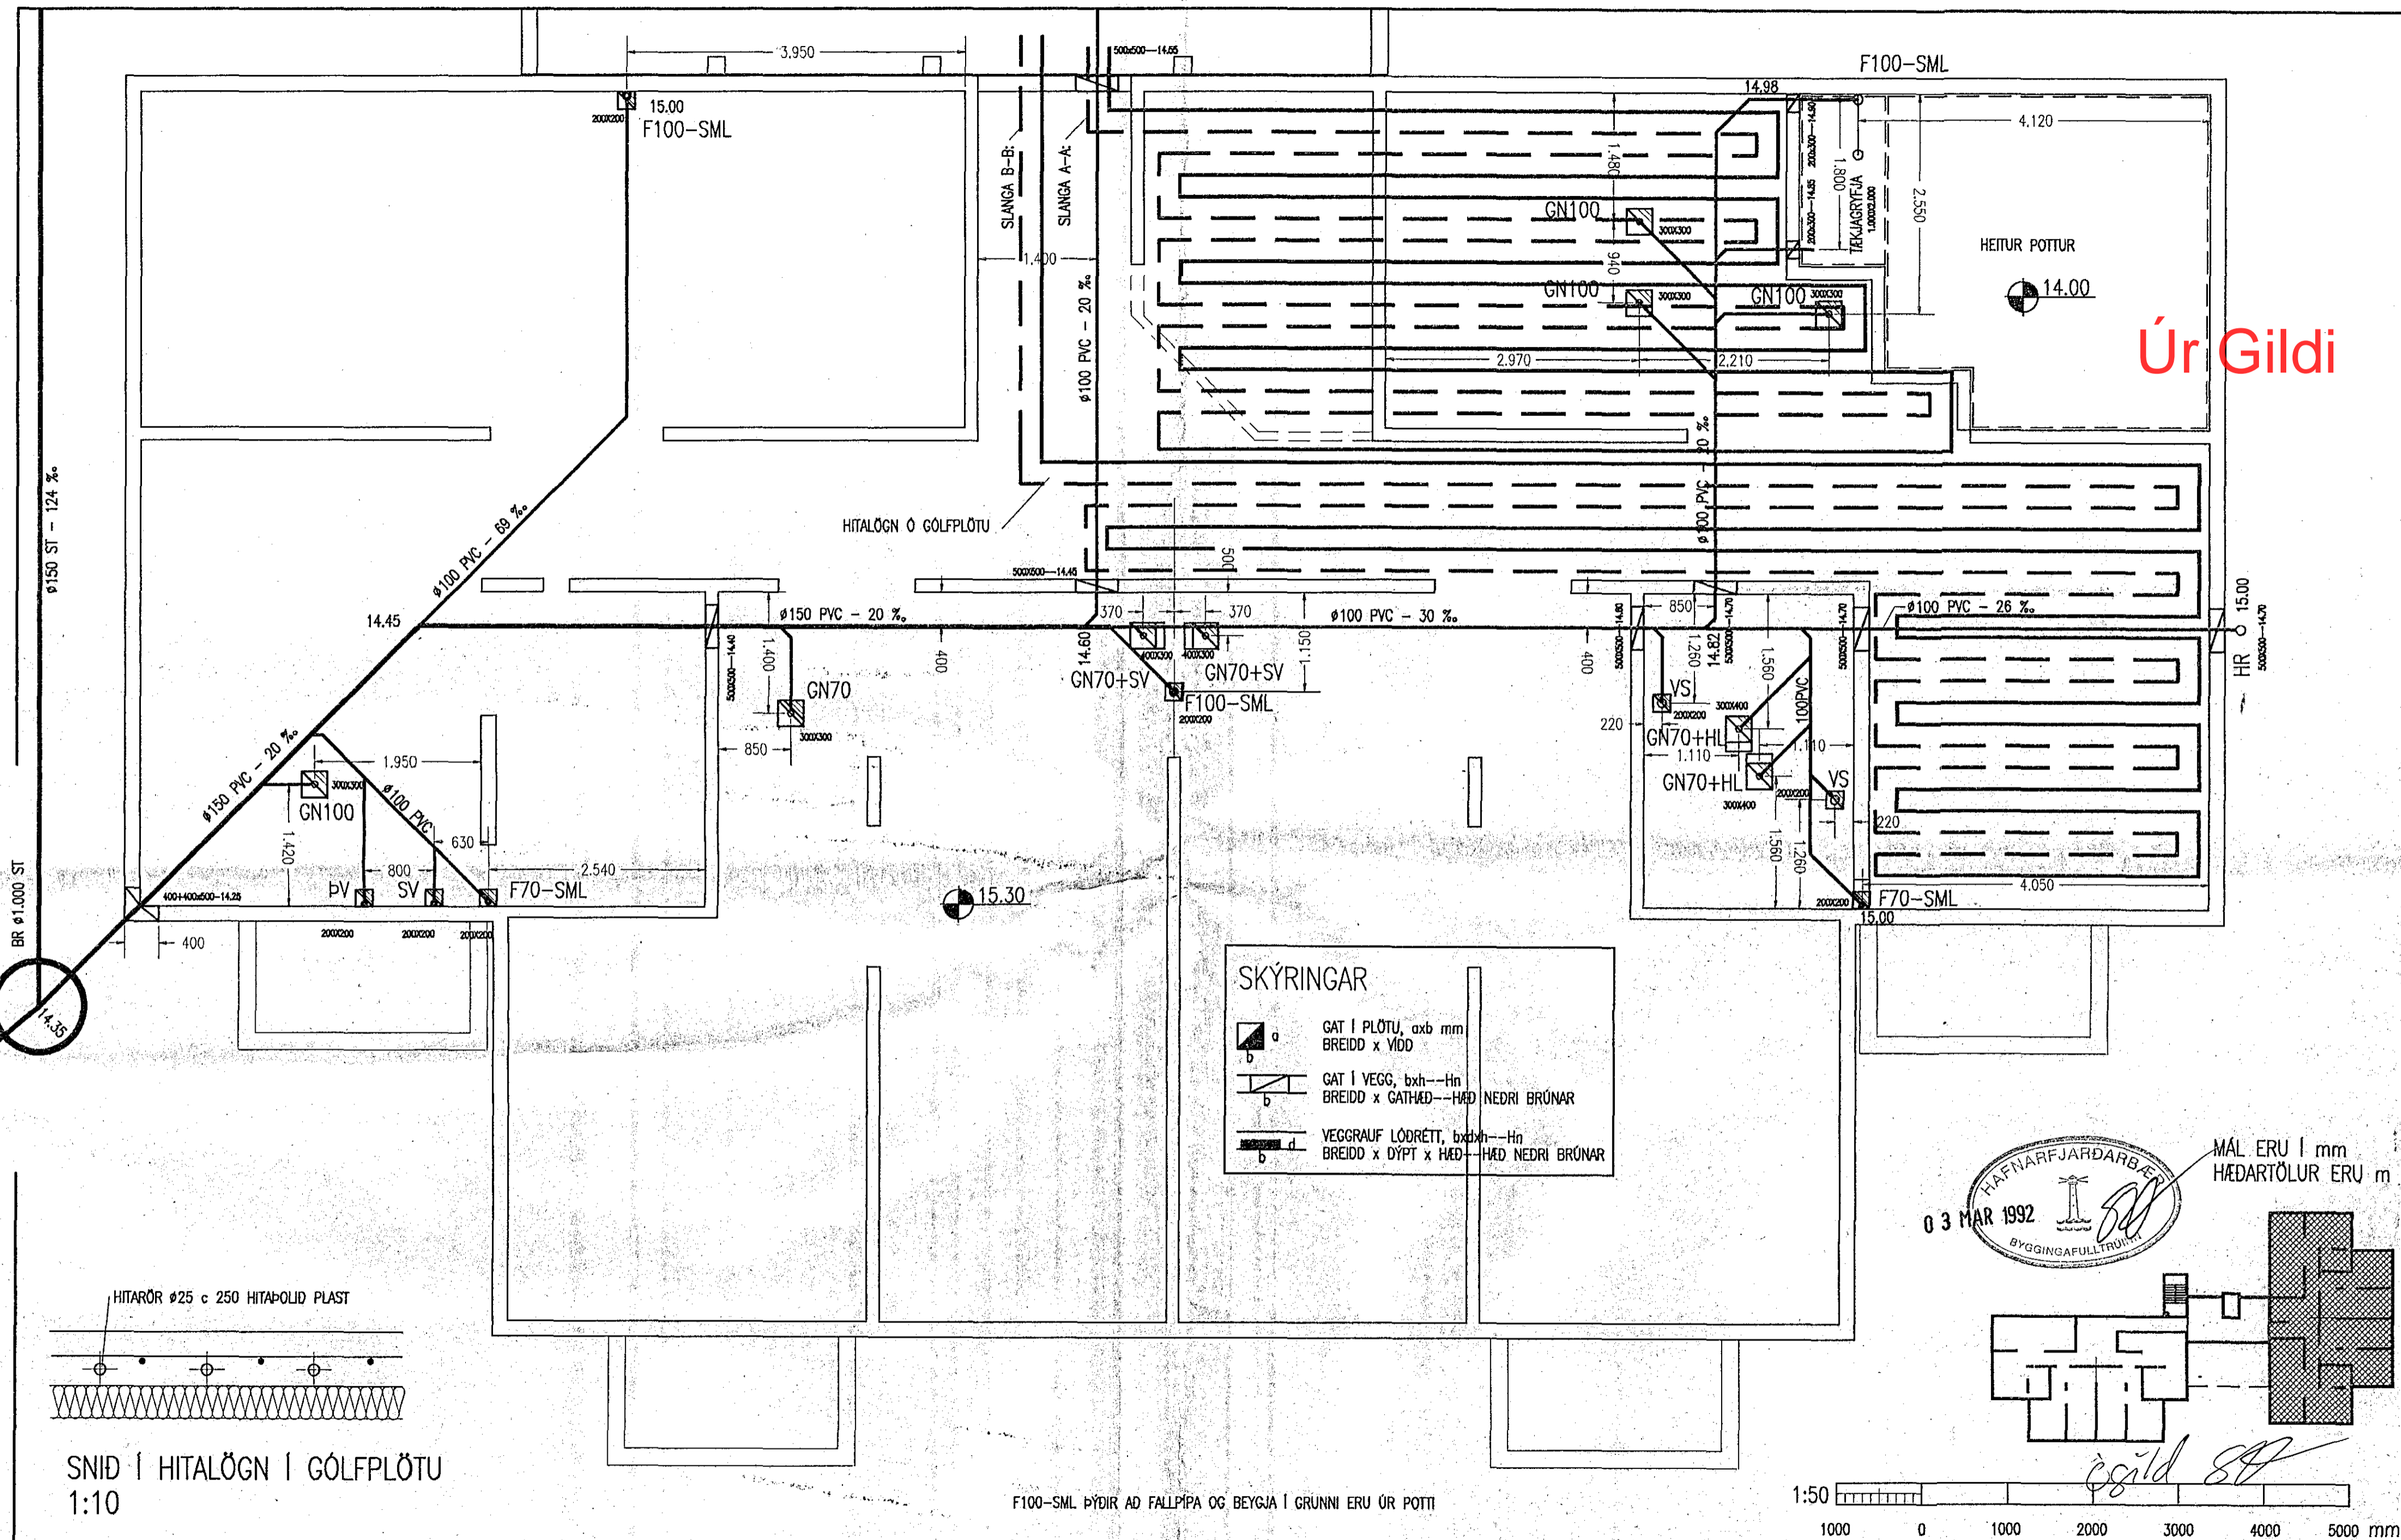


SKÝRINGAR

- GAT I PLÖTU, axb mm
BREIDD x VIDD
- GAT I VEGG, bxh--Hn
BREIDD x GATHÆÐ--HÆÐ NEDRI BRÚNAR
- VEGGRAUF LÖDRÉTT, bxdh--Hn
BREIDD x DÝPT x HÆÐ--HÆÐ NEDRI BRÚNAR

MÁL ERU I mm
HÆDARTÖLUR ERU m

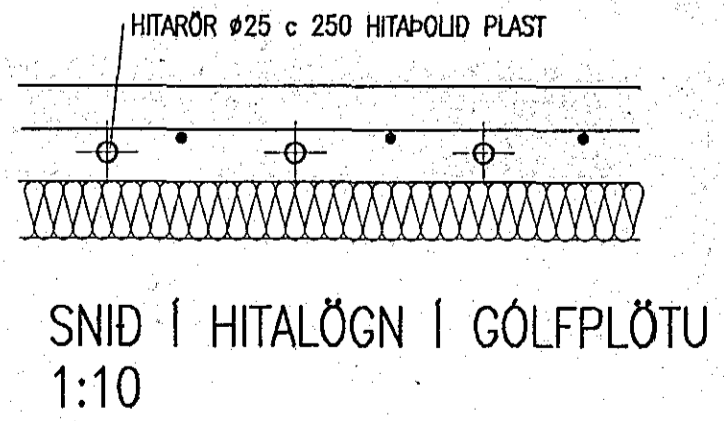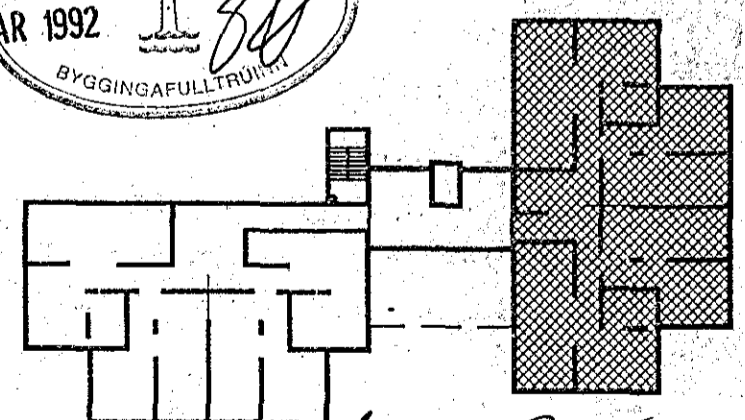

F100-SML ÞYÐIR AD FALLPIPA OG BEYGJA I GRUNNI ERU ÚR POTTI

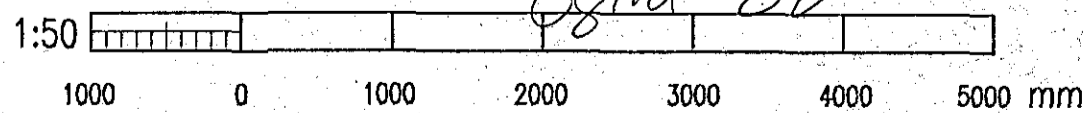

				VERKFRÆÐISTOFA SIGURDAR THORODDSEN hf. VERKFRÆÐIRÁÐGGJAFAR FRV				BYGGDAVERK HF SÓLVANGSVEGUR 1 - 3 FYRRI HLUTI HREINLETIS- OG HITALAGNIR - SUBURÁLMA GÓLFHITUN FRÁVEITULAGNIR I GRUNNI, ÚRTÖK I SÖKKLA OG GÓLFPLÖTU			
Ármála 4 108 Reykjavík		Talsími: (91) 69 50 00		Brefasími: (91) 69 50 10		Dagsetning		Vark nr.		Teikn. nr.	
Glerárgötu 30 600 Akureyri		(96) 2 25 43		(96) 1 11 90		JANÚAR 1992		91.150		1.101	
Bjarnarbraut 8 310 Borgarnes		(93) 7 13 17		(93) 7 13 11							
Hafnarstræti 1 400 Ísafjörður		(94) 37 08		(94) 39 65							
Teikn. nr.	Tilvísun á teikningu	Br.	Dags.	Eðli breytingar	Br.	Yf.	Sp.	Hönnuð	Teiknuð	Yfirfarir	Samþykkt
								HP	HP		Vidas' Olafsson