
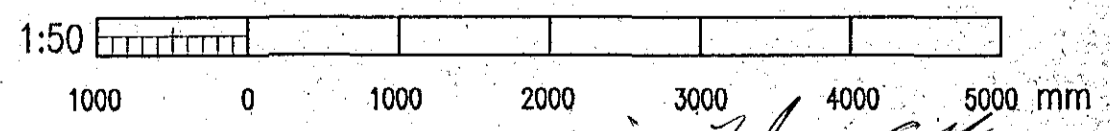
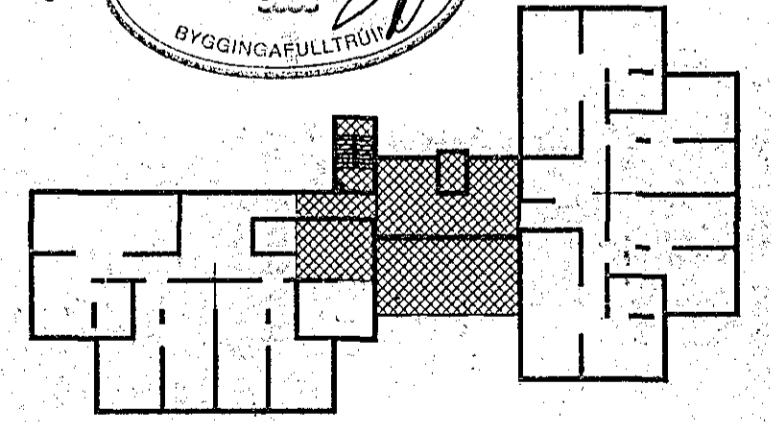


SKÝRINGAR

- a GAT Í PLÖTU, axb mm
BREIDD x VIDD
- b GAT Í VEGG, bxh--Hn
BREIDD x GATHÆÐ--HÆÐ NEDRI BRÚNAR
- d VEGGRAUF LÖÐRÉTT, bxdxh--Hn
BREIDD x DÝPT x HÆÐ--HÆÐ NEDRI BRÚNAR
- d VEGGRAUF LÁÐÉTT, lxdxh--Hn
LENGD x DÝPT x HÆÐ--HÆÐ NEDRI BRÚNAR
- b GRÖP Í PLÖTU, lxbxd
LENGD x BREIDD x DÝPT

Ur Gildi

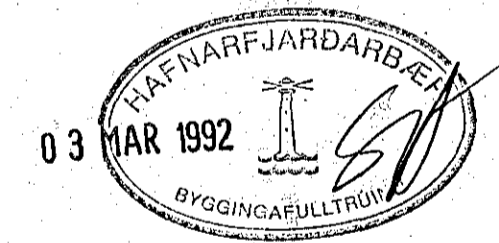

F70-SML ÞYÐIR AÐ FALLPIPA OG BEYGJA Í GRUNNI ER ÚR POTTI
MÁL ERU Í mm - HÆDARTÖLUR ERU m

VST VERKFRÆDISTOFA SIGURDAR THORODDSEN hf.
VERKFRÆDIRÁÐGJAFAR FRV

Ármúla 4	108 Reykjavík	Talsími: (91) 69 50 00	Brefasími: (91) 69 50 10
Glerárgötu 30	600 Akureyri	(96) 2 25 43	(96) 1 11 90
Bjarnarbraut 8	310 Borgarnes	(93) 7 13 17	(93) 7 13 11
Hafnarstræti 1	400 Ísafjörður	(94) 37 08	(94) 39 65

BYGGDAVERK HF
SÓLVANGSVEGUR 1 - 3 FYRRI HLUTI
HREINLETIS- OG HITALAGNIR - TENGIÁLMA GÖLFHITUN, SNJÓBRÆDSLÁ
FRÁVEITULAGNIR Í GRUNNI, ÚRTÖK Í SÖKKLA OG GÖLFPLÖTU

Teikn. nr.	Tilvisun á teikningu	Br.	Dags.	Eðli breytingar	Br.	Yf.	Sp.	Hannað HÞ	Teiknað HÞ	Yfirorð Yf. Olafsson	Sampykkt Yf. Olafsson	Dagsetning JANÚAR 1992	Verk nr. 91.150	Teikn. nr. 2.101
------------	----------------------	-----	-------	-----------------	-----	-----	-----	--------------	---------------	-------------------------	--------------------------	---------------------------	--------------------	---------------------