SNIÐ A-A M1:20

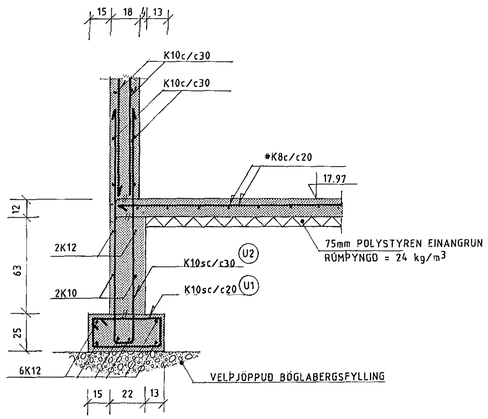

SNIÐ B-B M1:20

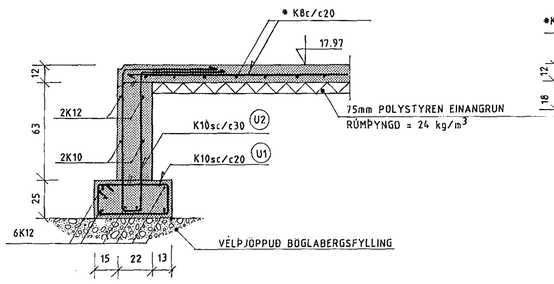

SNIÐ C-C M1:20

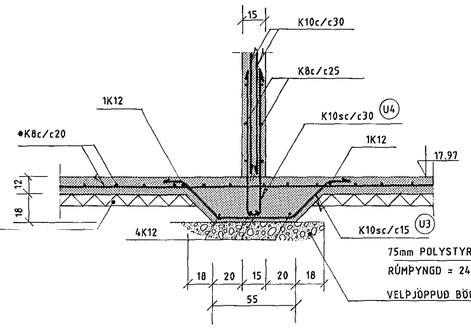

SNIÐ D-D M1:20

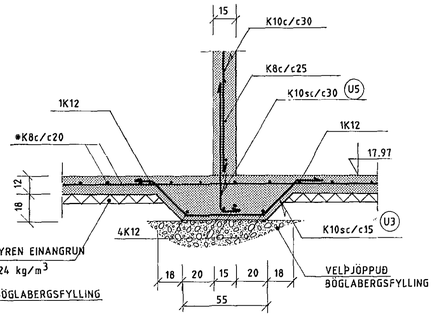

MYND M M1:20

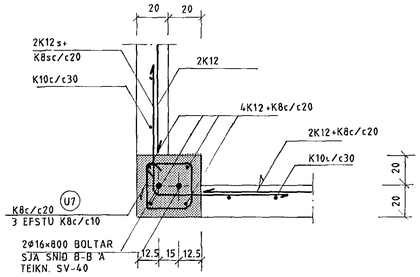

LÁRÉTT BENDING Í HORNUM SÖKKLA

MYND G M1:20

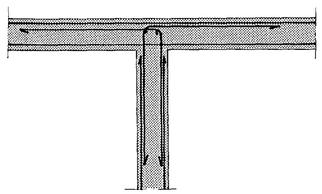

MYND H M1:20

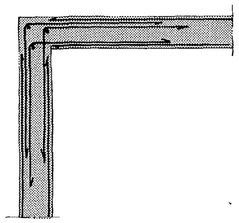

MYND N M1:20

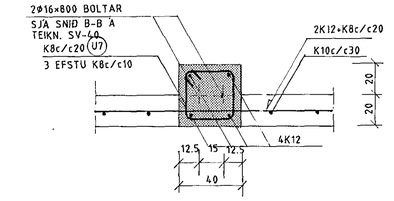

SNIÐ E-E M1:20

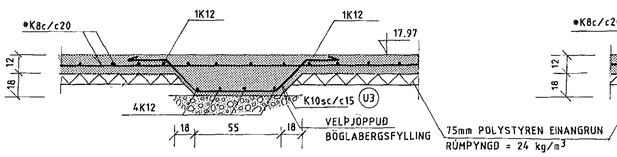

SNIÐ F-F M1:20

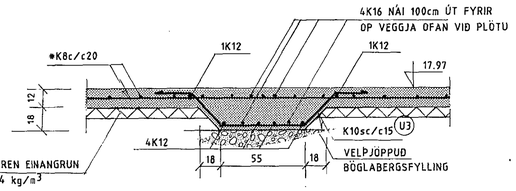

SNIÐ I-I M1:20

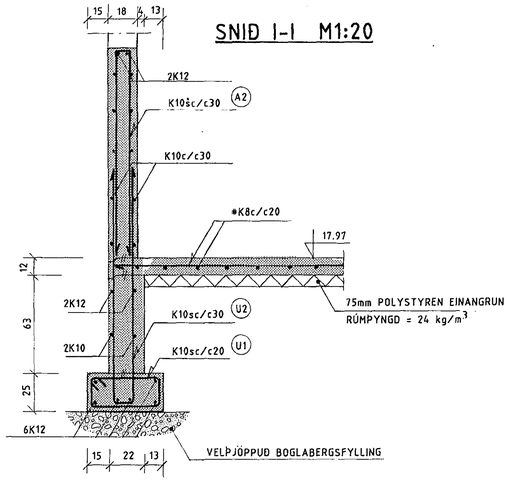

SNIÐ J-J M1:20

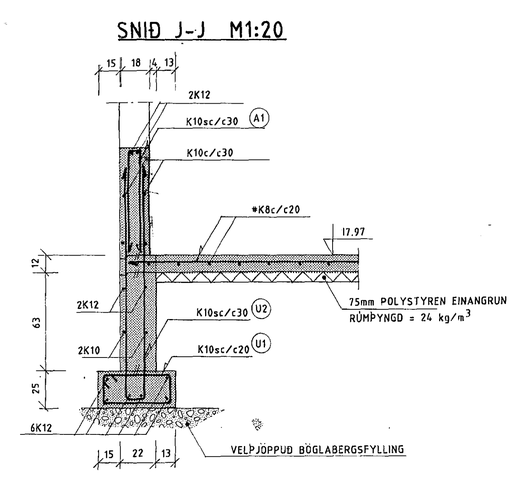

SNIÐ K-K M1:20

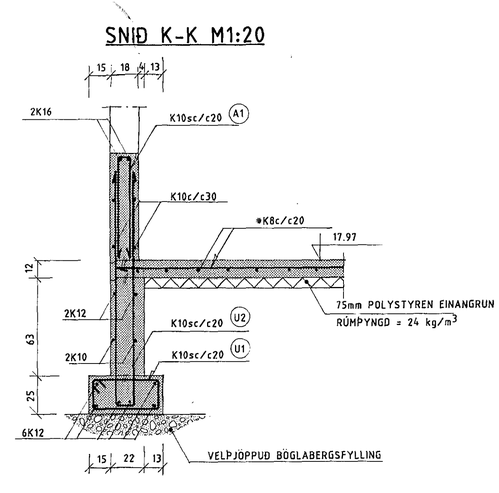

SNIÐ L-L M1:20

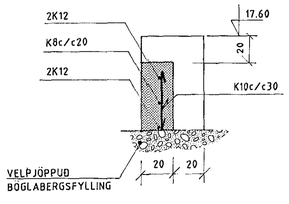

SNIÐ O-O M1:20

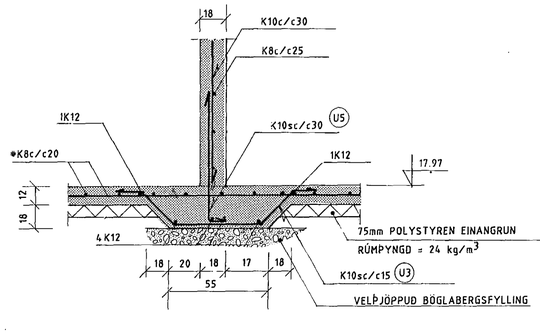

SNIÐ P-P M1:20

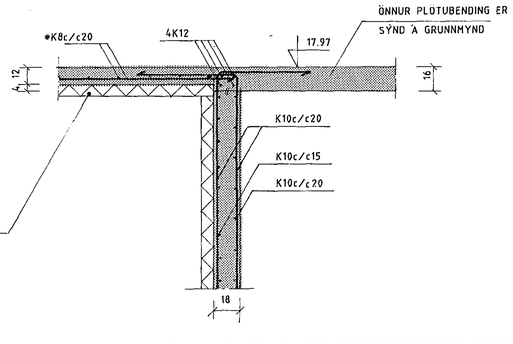

MYND R M1:20

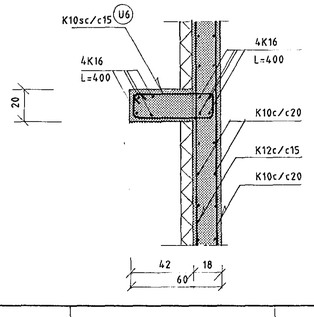

SKÝRINGAR

Öll mál eru cm nema járnaþvermál eru í mm og hæðarkótar í m.

Gert er ráð fyrir 3 cm lögn á plötur þannig að endanlegur hæðarkóti, eins og hann er settur fram á teikningum arkitekta er 3cm hærri en á steypusniði.

Lóðrétt járn í sökkli nái skeytilengd upp fyrir plötu.

Lárétt bending í hornum sökkla er sýnd á myndum G 20 og H 20

Bending er KS 40 í lykkjum og öðrum stöngum sem þarf að beyja er KS 40s, sem er suðuhæft. Nánar kröfur eru á skýringarblaði SV-00 og útboðsgögnum.

Steypa er S 250 í undirstöðum og botnplötu. Nánari kröfur um samsetningu og meðhöndlun eru á skýringarblaði SV-00 og útboðsgögnum.

ATH. Undirstöður standa á velþjappaðri böglabergsfyllingu. Mesta álag á jörð svarar til σ_j = 0.4 MPa

Í merkingu sniða og deilimynda, vísar númer á teikningu með sniðunum og bókstafur á viðkomandi snið.

Göt og raufar í undirstöður og neðsta gólf eru á gataplani í teikningasetti lagnahönnuða.

Steypuhula skal vera 25 mm á þeim útiflötum sem ekki klæðast af, en 20 mm á öðrum burðarhlutum.

Steypa skal loftplötur kjallara áður en fyllt er að kjallaraveggjum.

12 FEB 1992

	DAGSETNING	NAFN
HANNAÐ	21.01.1992	AF
TEIKNAÐ	21.01.1992	MG
YFIRFARIÐ	27.01.1992	
SAMÞ.	27.01.1992	

Kt.: 120649-3929

Línuhönnun hf
VERKFRÆÐISTOFA
SÍMI 91-680180

SÓLVANGSVEGUR 1-3 FYRRI ÁFANGI
VERNDAÐAR ÞJÓNUSTUÍBÚÐIR
UNDIRSTÖÐUR - SNIÐ OG SKÝRINGAR

TEIKNINÚMER SV-20
MÆLIKVARÐI 1:20
A1

ÚTG	BREYTING	DAGS.	NAFN	ÚPPHAFL.	ÓGILDIR	ÓG AF