

MALBIK I FYRRI AFANCA  
NAU AD PESSARI LINU

HEIMD HITAVETU



UPPLÝSINGAR

UPPHITADAR STÉTTAR OG PLÖN 540 m<sup>2</sup>  
 VARMÍ FRÁ HÚSHITUN 60.375 W  
 VARMÍ F. SKERPINGU (4,9 l/h) 20.700 W  
 SAMTALS 81.075 W


MEDALORKUNOTKUN UM 150 W/m<sup>2</sup>

LENGD SLAGA UTANHÚSS:


A+8:	196
B+1:	204
C+2:	216
D+3:	209
E+4:	223
F+5:	212
G+6:	217
H+7:	151
I+9:	179
J+10:	184
K+11:	172
SAMTALS	2163 m

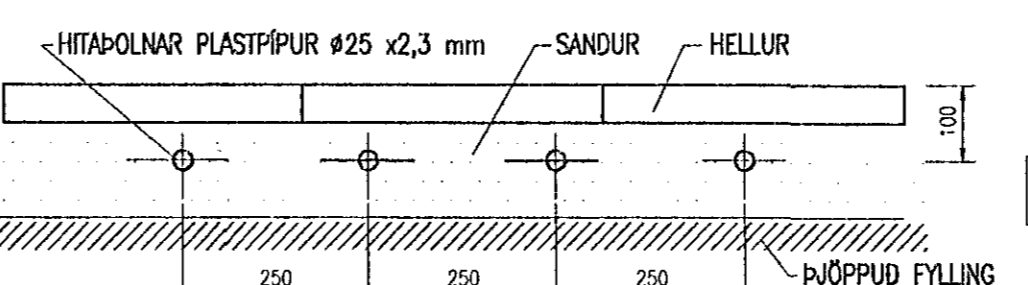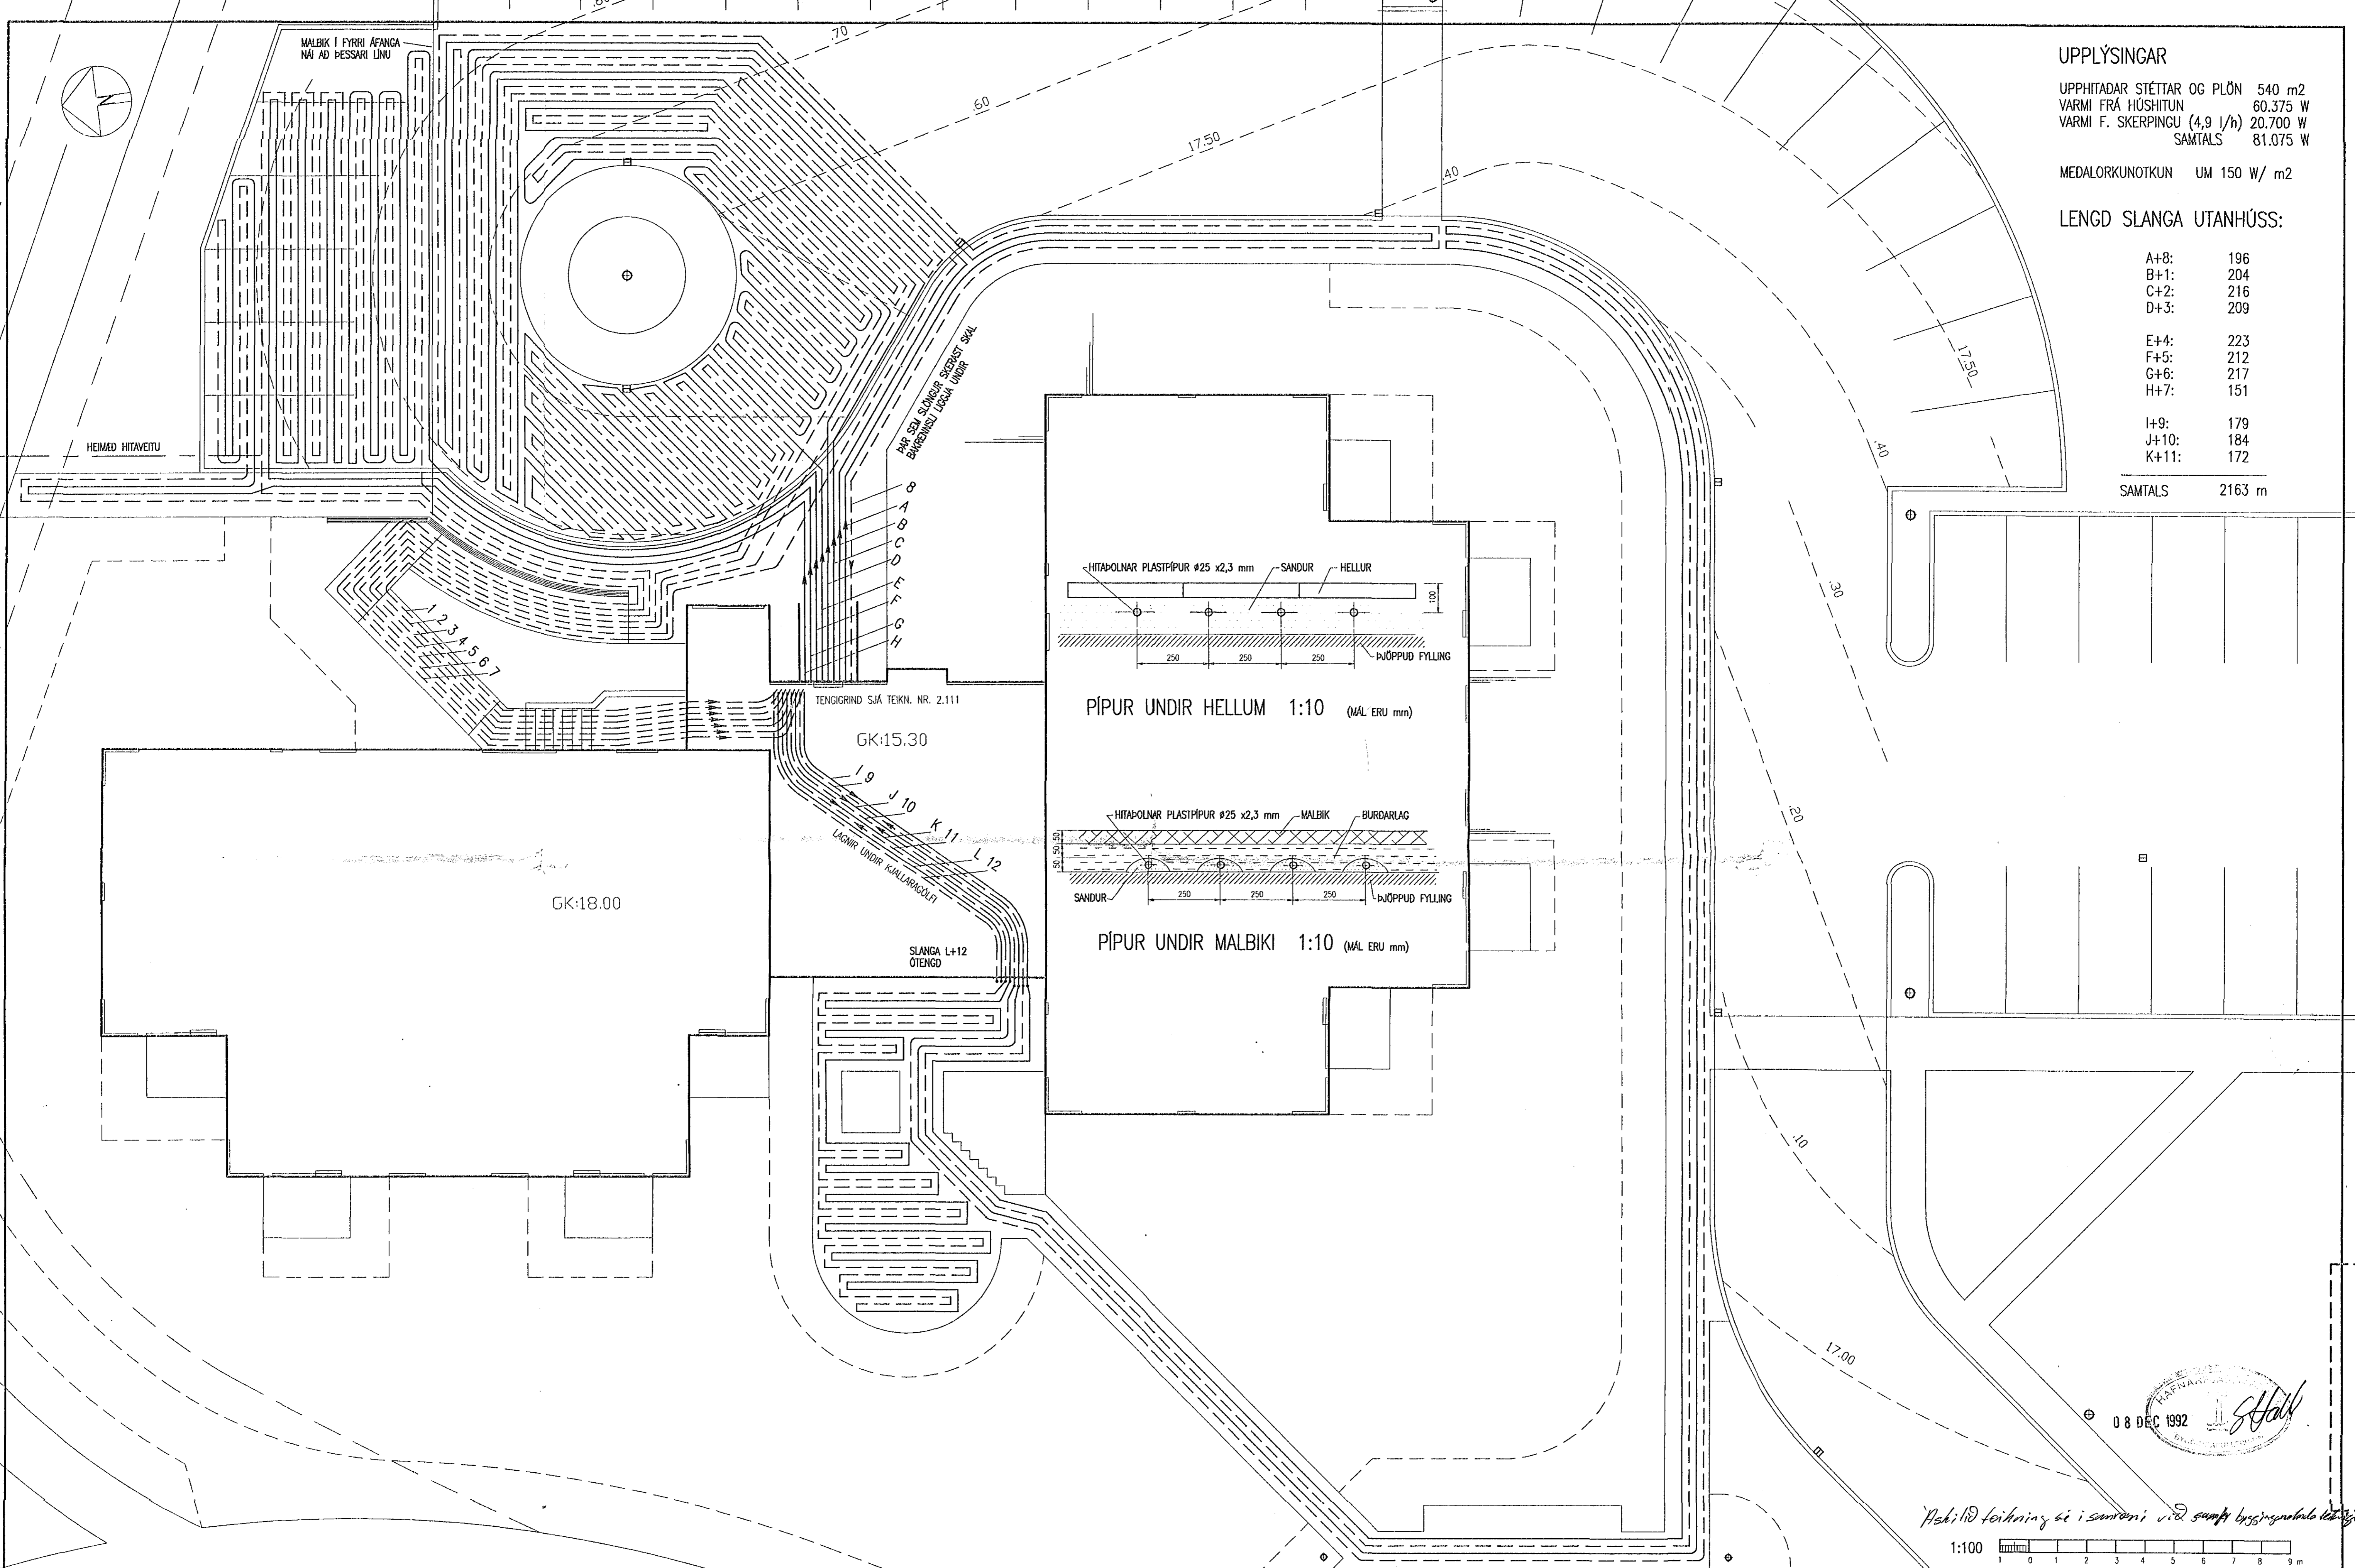


PIPUR UNDIR HELLUM 1:10 (MÁL ERU mm)

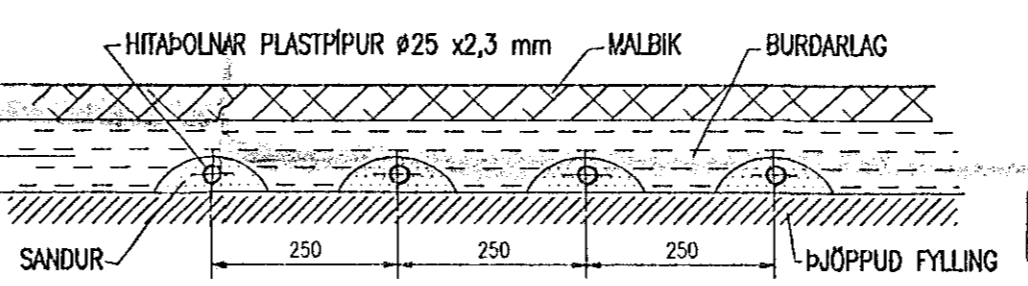

PIPUR UNDIR MALBIKI 1:10 (MÁL ERU mm)

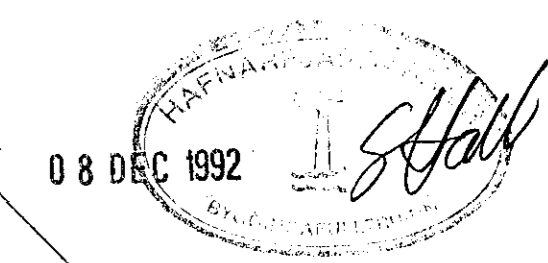

Áskilið teikningu sé i samræmi við samþrætt byggingarhátætti

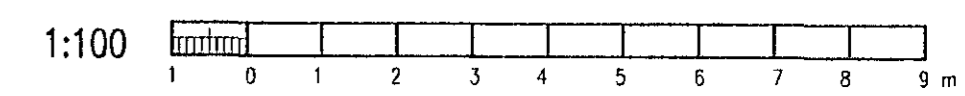

								<b>VERKFRÉDISTOFA SIGURDAR THORODDSEN hf.</b> VERKFRÉDIRÁÐGJAFAR FRV Ármúla 4 108 Reykjavík Sími: (91) 69 50 00 (91) 69 50 10 Ólafsráttu 30 600 Akureyri (96) 2 25 43 (96) 2 76 61 Bjarnarbrú 8 310 Borgarnes (93) 7 13 17 Hafnarstræti 1 400 Ísafjörður (94) 37 08 (94) 39 65				<b>BYGGDAVERK HF</b> SÓLVANGUR 1 – 3 FYRRI HLUTI HREINLETIS- OG HITALAGNIR HEILD STÉTTAHTUN I LÖD				
Teikn. nr.	Tilvisun á teikningu	Teikn. nr.	Tilvisun á teikningu	Br.	Dags.	Eðli breytingar	Br.	Yf.	Sp.	Heaðab. HP	Telnað HP	Yfirfarð EH	Samþykkt Eiríkur Halldórsson	Dagsetning NOVEMBER 1992	Verk. nr. 91.150	Telnað. 0.006